



РОССИЙСКАЯ ФЕДЕРАЦИЯ
Иркутская область
Слюдянское муниципальное образование

АДМИНИСТРАЦИЯ СЛЮДЯНСКОГО ГОРОДСКОГО ПОСЕЛЕНИЯ
Слюдянского района
г. Слюдянка

ПОСТАНОВЛЕНИЕ

От 04.12.2025 № 1041

Об утверждении дизайн-проекта благоустройства общественной территории парк «Перевал» (2 этап), включенного в муниципальную программу «Формирование современной городской среды на территории Слюдянского муниципального образования» на 2025-2030 годы

В целях реализации приоритетного проекта «Формирование комфортной городской среды» на территории Слюдянского муниципального образования и повышения уровня благоустройства территории муниципального образования, в соответствии с Федеральным законом от 06.10.2003 года № 131-ФЗ «Об общих принципах организации местного самоуправления в Российской Федерации», руководствуясь ст. ст. 44, 47 Устава Слюдянского муниципального образования, зарегистрированного Главным управлением Министерства юстиции Российской Федерации по Сибирскому федеральному округу 23 декабря 2005 года № RU 385181042005001, с изменениями и дополнениями, зарегистрированными Главным управлением Министерства юстиции Российской Федерации по Иркутской области от 11 декабря 2024 года RU385181042024002,

ПОСТАНОВЛЯЕТ:

1. Утвердить дизайн-проект благоустройства общественной территории парк «Перевал» (2 этап), включенного в муниципальную программу «Формирование современной городской среды на территории Слюдянского муниципального образования» на 2025-2030 годы.
2. Опубликовать настоящее постановление в газете «Байкал-новости» или в приложении к ней, а также на официальном сайте Слюдянского муниципального образования в сети «Интернет» www.gorod-sludyanka.ru.
3. Контроль за исполнением настоящего постановления возложить на отдел, благоустройства и дорожного хозяйства администрации Слюдянского городского поселения.

Глава Слюдянского
муниципального образования



А.В. Должиков

Администрация Слюдянского городского поселения

Дизайн-проект благоустройства общественной территории парк «Перевал» (2 этап)

Утверждаю:
Глава Слюдянского МО

А.В. Должиков

Содержание

1.	Содержание тома. Перечень чертежей.....	2
2.	Введение.....	3
3.	Характеристика территории объекта.....	3
4.	Климатические данные.....	4
5.	Основные проектные решения.....	5

Перечень чертежей

1.	Дизайн-проект	8
----	---------------------	---

Дизайн-проект благоустройства общественной территории парк «Перевал» (2 этап)													
	Лист	№ докум	Подпись	Дата									
Разработал													
Выполнил	Тюменцева И.А.												
Содержание раздела				<table border="1" style="width: 100%; border-collapse: collapse;"> <tr> <td style="width: 33%;">Стадия</td> <td style="width: 33%;">Лист</td> <td style="width: 33%;">Листов</td> </tr> <tr> <td style="text-align: center;">П</td> <td style="text-align: center;">2</td> <td style="text-align: center;">8</td> </tr> <tr> <td colspan="3" style="text-align: center; padding: 5px;">Отдел дорожного хозяйства, благоустройства, транспорта и связи администрации СГП</td> </tr> </table>	Стадия	Лист	Листов	П	2	8	Отдел дорожного хозяйства, благоустройства, транспорта и связи администрации СГП		
Стадия	Лист	Листов											
П	2	8											
Отдел дорожного хозяйства, благоустройства, транспорта и связи администрации СГП													

Введение

Состояние благоустройства парка «Перевал» 2 этапа – неудовлетворительное. По данным инвентаризации, асфальтовое покрытие частично разрушено, а общий вид территории нуждается в серьезной реконструкции.

На исследуемом участке выявлены недостатки в организации пространства для отдыха. Отсутствуют элементы благоустройства, такие как скамейки, урны и асфальтированные дорожки. Это обстоятельство препятствует формированию комфортной среды для времяпрепровождения и общения.

С учетом общественного обсуждения и обращения граждан, был разработан проект благоустройства территории парка. Основная цель данного проекта – восстановление и трансформация пространства, чтобы сделать его более привлекательным и функциональным для жителей и гостей города.


В ходе реализации проекта предусматривается комплексное благоустройство территории. Будет произведено устройство асфальтового покрытия, установлены новые скамейки и урны в современном экологичном дизайне. Также особое внимание будет уделено озеленению и созданию различных зон для отдыха.

Реализация этих мероприятий не только преобразит парк, но и значительно улучшит качество жизни в округе, создавая комфортное место для отдыха и общения.

1. Характеристика территории объекта

Благоустройство общественной территории парка «Перевал» 2 этапа г. Слюдянка составляет 4 400 м².

Территория находится в северной части городской застройки, категория земель: земли населённых пунктов, в зоне озеленённых территорий общего пользования (парки, лесопарки, сады, скверы, бульвары, городские леса) в соответствии с правилами землепользования и застройки Слюдянского муниципального образования, утверждёнными решением Думы от 25.01.2024 г № 5 V-ГД Об утверждении внесенных изменений в Правила землепользования и застройки Слюдянского муниципального образования Слюдянского района Иркутской области, утверждённые Решением Думы Слюдянского муниципального образования от 26.09.2013 года № 55 III - ГД

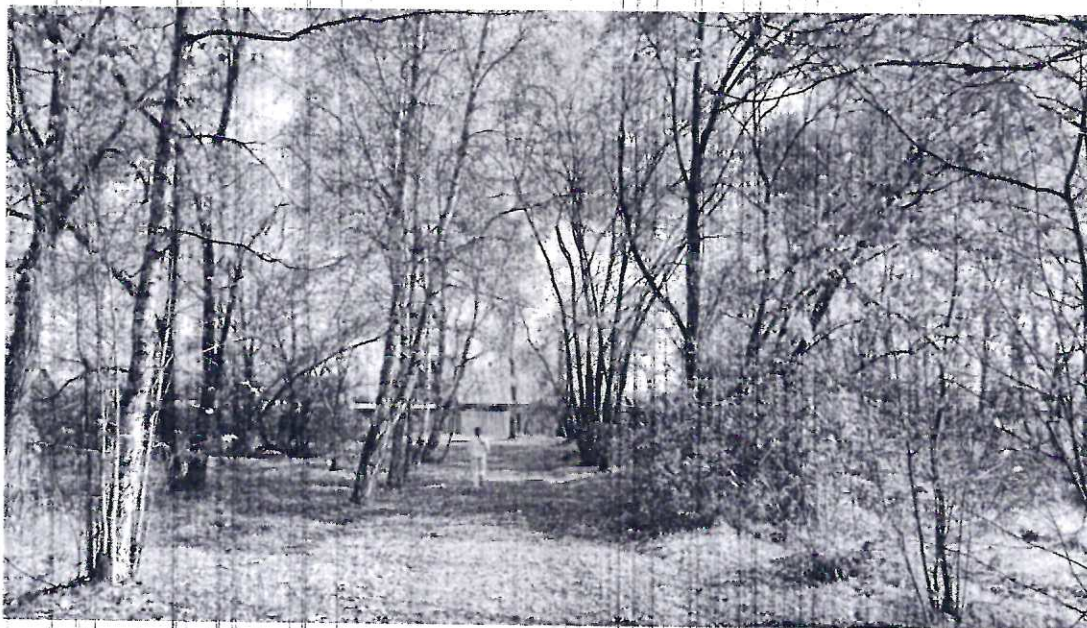

					Дизайн-проект благоустройства общественной территории парк «Перевал» (2 этап)			
Изм	Лист	№ докум	Подпись	Дата				
Разработал					Пояснительная записка			
Выполнил	Тюменцева И.А.							
						Стадия	Лист	Листов
						П	3	8
						Отдел дорожного хозяйства, благоустройства, транспорта и связи администрации СГП		



2. Климатические данные

Район характеризуется климатическим подрайоном 1В согласно таблице Б1 «СП 131.13330.2012. Свод правил. Строительная климатология. Актуализированная редакция СНиП 23-01-99*»

- среднегодовая температура воздуха $-0,7^{\circ}\text{C}$;
- абсолютная максимальная температура воздуха $+31^{\circ}\text{C}$;
- абсолютная минимальная температура воздуха -40°C ;
- средняя максимальная температура воздуха наиболее теплого месяца $+19,8^{\circ}\text{C}$;
- температура воздуха наиболее холодной пятидневки, обеспеченностью $0,98 - 30^{\circ}\text{C}$;

					Дизайн-проект благоустройства общественной территории парк «Перевал» (2 этап)		
Изм	Лист	№ докум	Подпись	Дата	Пояснительная записка		
Разработал							
Выполнил		Тюменцева И.А					
					Стадия	Лист	Листов
					П	4	8
					Отдел дорожного хозяйства, благоустройства, транспорта и связи администрации СГП		

- В январе и июле преобладают ветры юго-западного направления.

Нормативное значение ветрового давления согласно табл. 11.1 «СП 20.13330.2016. Свод правил. Нагрузки и воздействия*» для III района - 0,38 кПа.

Максимальная глубина промерзания - 2,8 м.

3. Основные проектные решения

Благоустройство территории — это комплекс мероприятий, направленных на улучшение экологического, санитарного, гигиенического и эстетического состояния городской среды. С ростом благосостояния нашего общества и повышением требований качества жизни населения, проблема благоустройства и озеленения становится все более актуальной. Современное благоустройство охватывает широкий круг социальноэкономических, санитарно-гигиенических, инженерных и архитектурных вопросов.

3.1 Размещение малых архитектурных форм в парке «Перевал» этап 2 позволяет зрительно выделить определенные зоны, различные по назначению. Проектом предусмотрено размещение скамеек со спинками.




					Дизайн-проект благоустройства общественной территории парк «Перевал» (2 этап)			
Изм	Лист	№ докум	Подпись	Дата				
Разработал								
Выполнил		Тюменцева И.А						
Пояснительная записка					Стадия	Лист	Листов	
					П	5	8	
					Отдел дорожного хозяйства, благоустройства, транспорта и связи администрации СГП			

3.2 Так же по территории парка предусмотрено размещение урн возле скамеек. Урна должна быть малозаметной и небольшой.

Оболочка должна быть выполнена из устойчивых к атмосферным воздействиям материалов, обеспечивая долговечность и сохранность внешнего вида.



3.3 Освещение играет ключевую роль в формировании атмосферы вечернего сквера, обеспечивая не только безопасность пешеходов, но и подчеркивая архитектурные элементы окружающего пространства. Применение изысканных светильников, создает уютные зоны для отдыха и общения. Мягкий свет ориентирует посетителей, делая их прогулки комфортными и приятными.

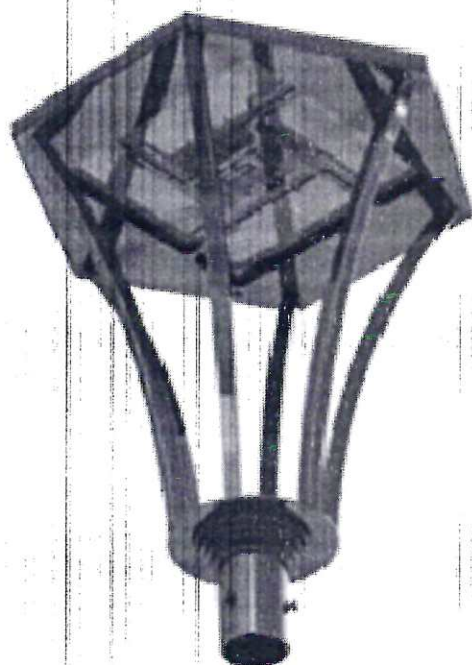


					Дизайн-проект благоустройства общественной территории парк «Перевал» (2 этап)			
Изм	Лист	№ докум	Подпись	Дата				
Разработал					Пояснительная записка			
Выполнил	Тюменцева И.А							

3.4 Устройство новых асфальтовых покрытий дорожек парка «Перевал» представляет собой важный этап в обновлении городской инфраструктуры. Совершенствование дорожек не только улучшает удобство передвижения по парку, но и придает ему эстетически привлекательный вид. Использование современных технологий и высококачественных материалов гарантирует долговечность покрытий и их устойчивость к различным погодным условиям. Проект включает в себя предварительную подготовку основания и укладку асфальта с учетом всех стандартов безопасности.

3.5 Так же планируется работа по валке 30 деревьев. После удаления деревьев на их месте будут высажены новые саженцы (рябины и ели). Так, пересекая границы времени, мы создадим новое пространство для жизни, преобразуя ландшафт в гармонию, где и прошлое, и будущее будут уравновешены.

					Дизайн-проект благоустройства общественной территории парк «Перевал» (2 этап)		
Изм	Лист	№ докум	Подпись	Дата			
Разработал							
Выполнил		Тюменцева И.А.					
Пояснительная записка					Стадия	Лист	Листов
					П	7	8
					Отдел дорожного хозяйства, благоустройства, транспорта и связи администрации СГП		

Парк «Перевал» (2 этап)

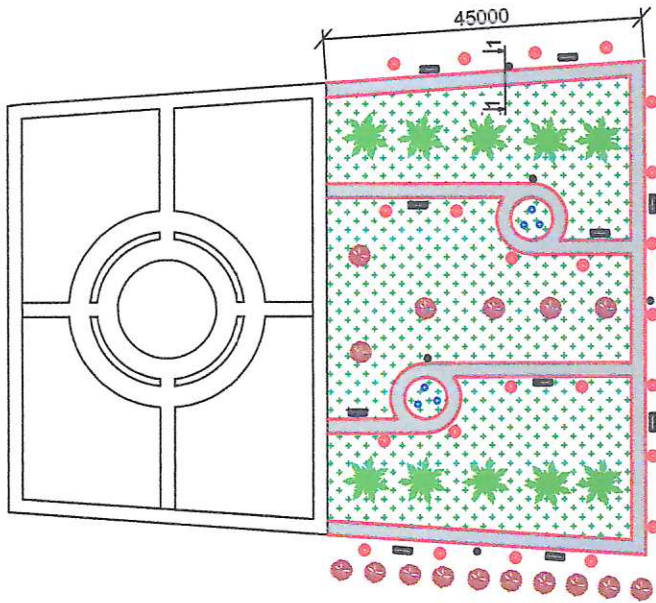


Парк «Перевал» (общий вид)



Ведомость малых архитектурных форм, элементов благоустройства

Условное обозначение	Наименование работы
	Рябина
	Ель

Разрез 1-1

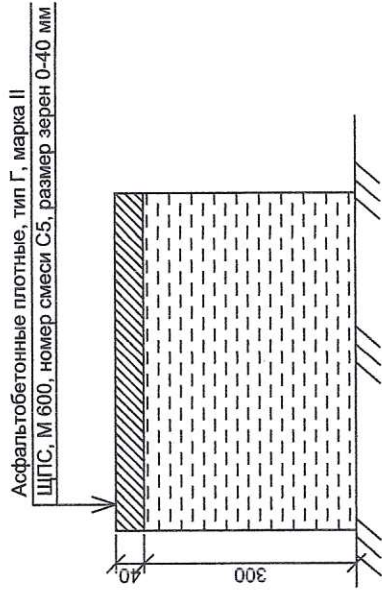

Планируемые работы

	Установка бортовых камней БР 100.20.8
	Устройство асфальтобетонных покрытий дорожек
	Разработка грунта
	светильники
	Урны
	Лавочки
	Кабель силовой с медными жилами ВВГ 3х2,5ок-660