




Схема благоустройства тротуара по ул. Школьная г. Слюдянка

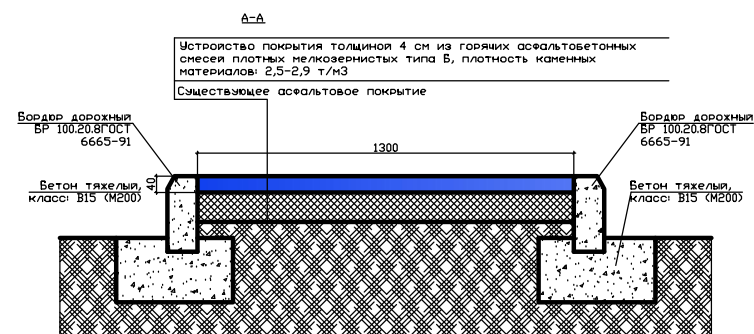

Ремонтируемые тротуары



Проектируемые тротуары

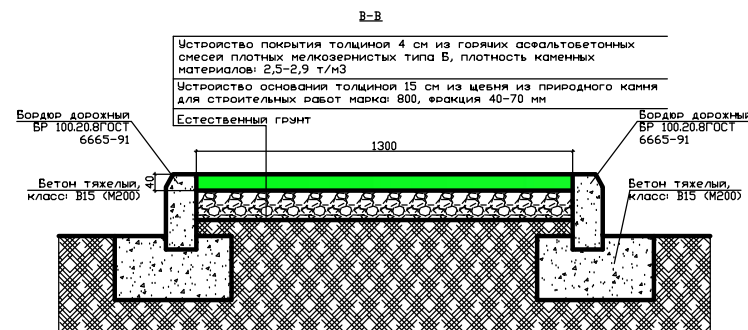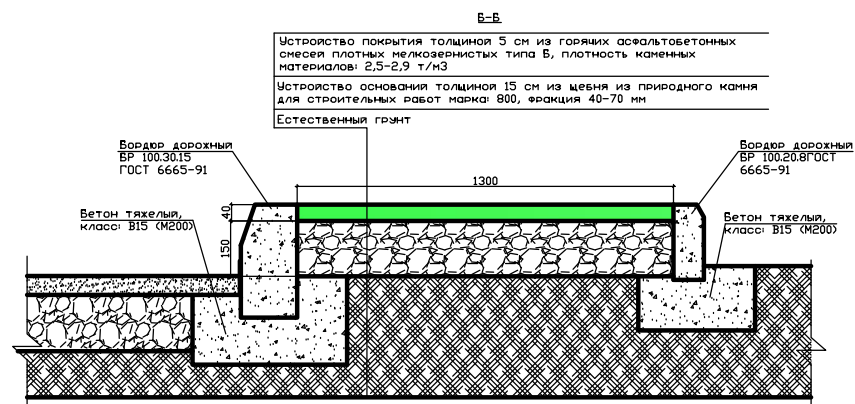

Объемы планируемых работ

Условное обозначение	Наименование работы	ед.изм.	Количество	Примечания
	Демонтаж покрытия существующих тротуаров	м ²	402,8	
	Установка дорожного бордюра БР 100.30.15	м.пог.	149	
	Установка газонного бордюра БР 100.20.8	м.пог.	785	
	Установка ограждения	м. пог.	196,0	Из профильной трубы. Размер панели - 2500*600*25мм, столб 1100*40*40мм, узор из трубы 20*20*1,5мм
	Асфальтирование существующих тротуаров	м ²	402,78	
	Асфальтирование проектируемых тротуаров	м ²	234	

Иркутская область, г. Слюдянка, ул. Школьная

Изм	Лист	док	подпись	Дата	Благоустройство тротуара по ул. Школьная г. Слюдянка	Стадия	Лист	Листов
Разраб.				15.01.2018		П	1	1
Выполнил	Козырева Е.А.			15.01.2018	Схема благоустройства тротуара по ул. Школьная г. Слюдянка. М 1:2000 Разрез А-А, Б-Б, В-В, М 1:20	Отдел ЖКХ, благоустройства, транспорта и связи администрации СГП		