




План исходной ситуации благоустройства сквера по ул. Слюдянских Красногвардейцев в г.Слюдянка
Масштаб 1:400 (клетка масштабной сетки соответствует 1 метру)

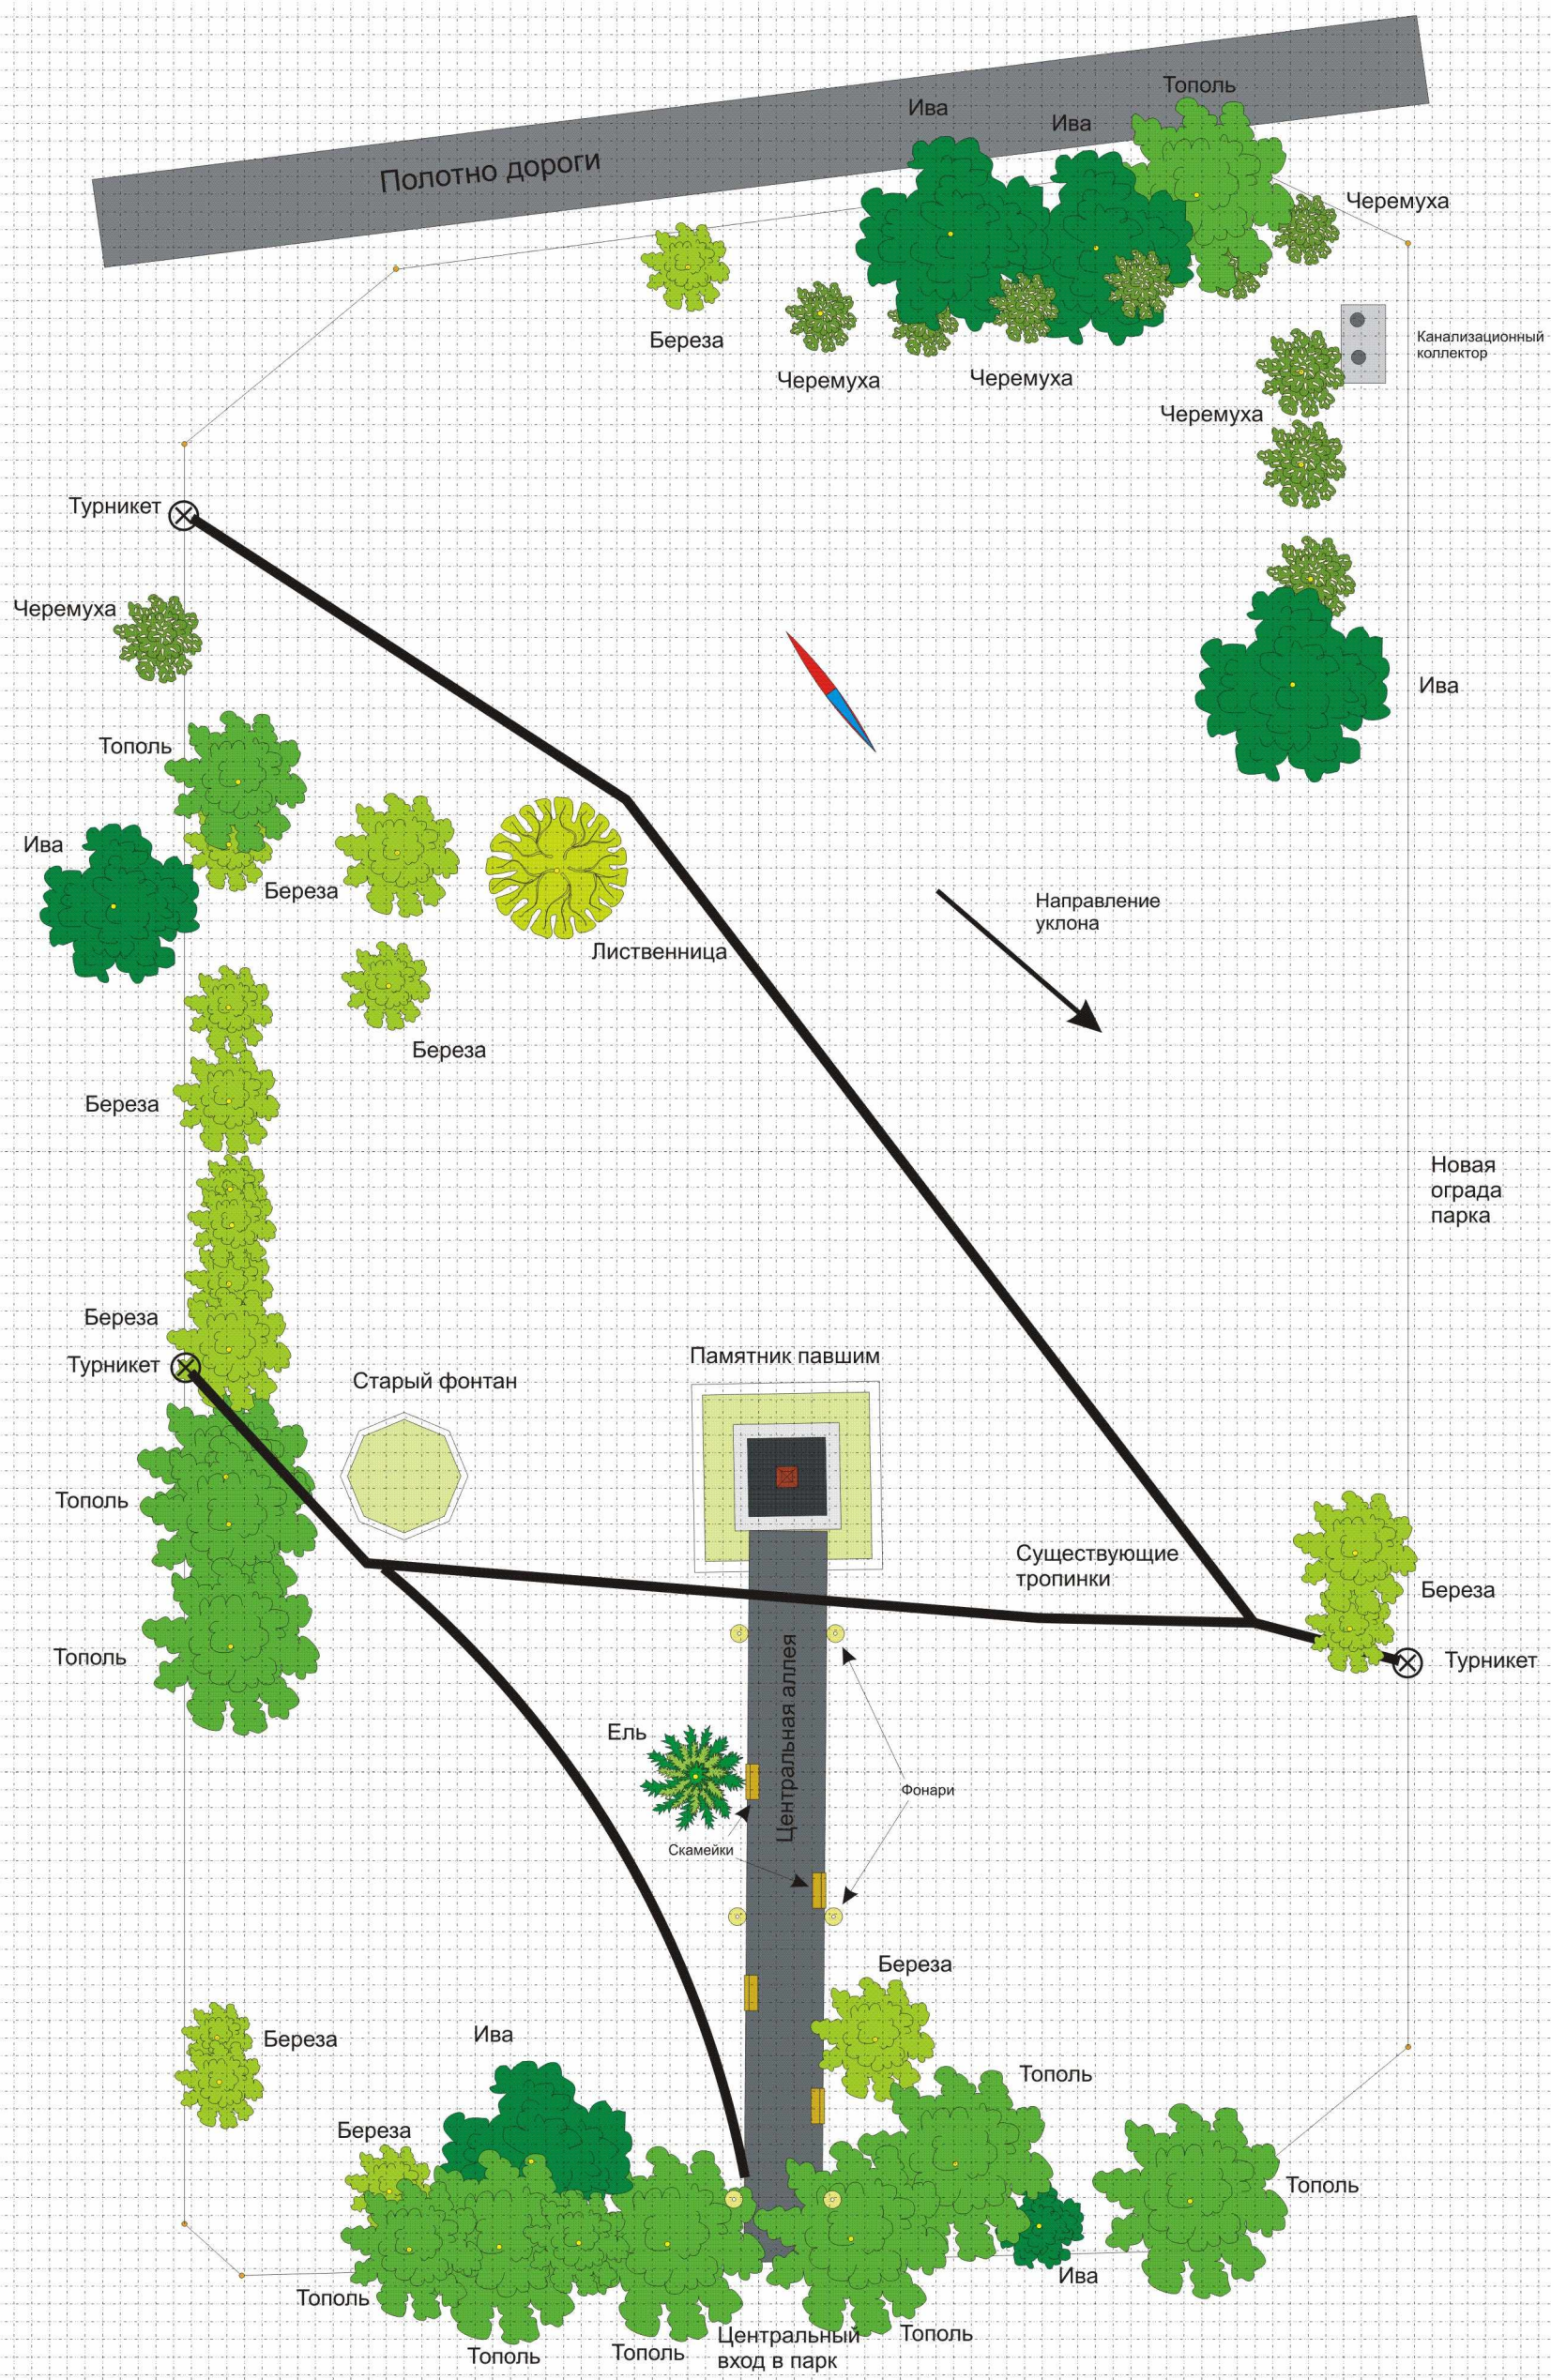

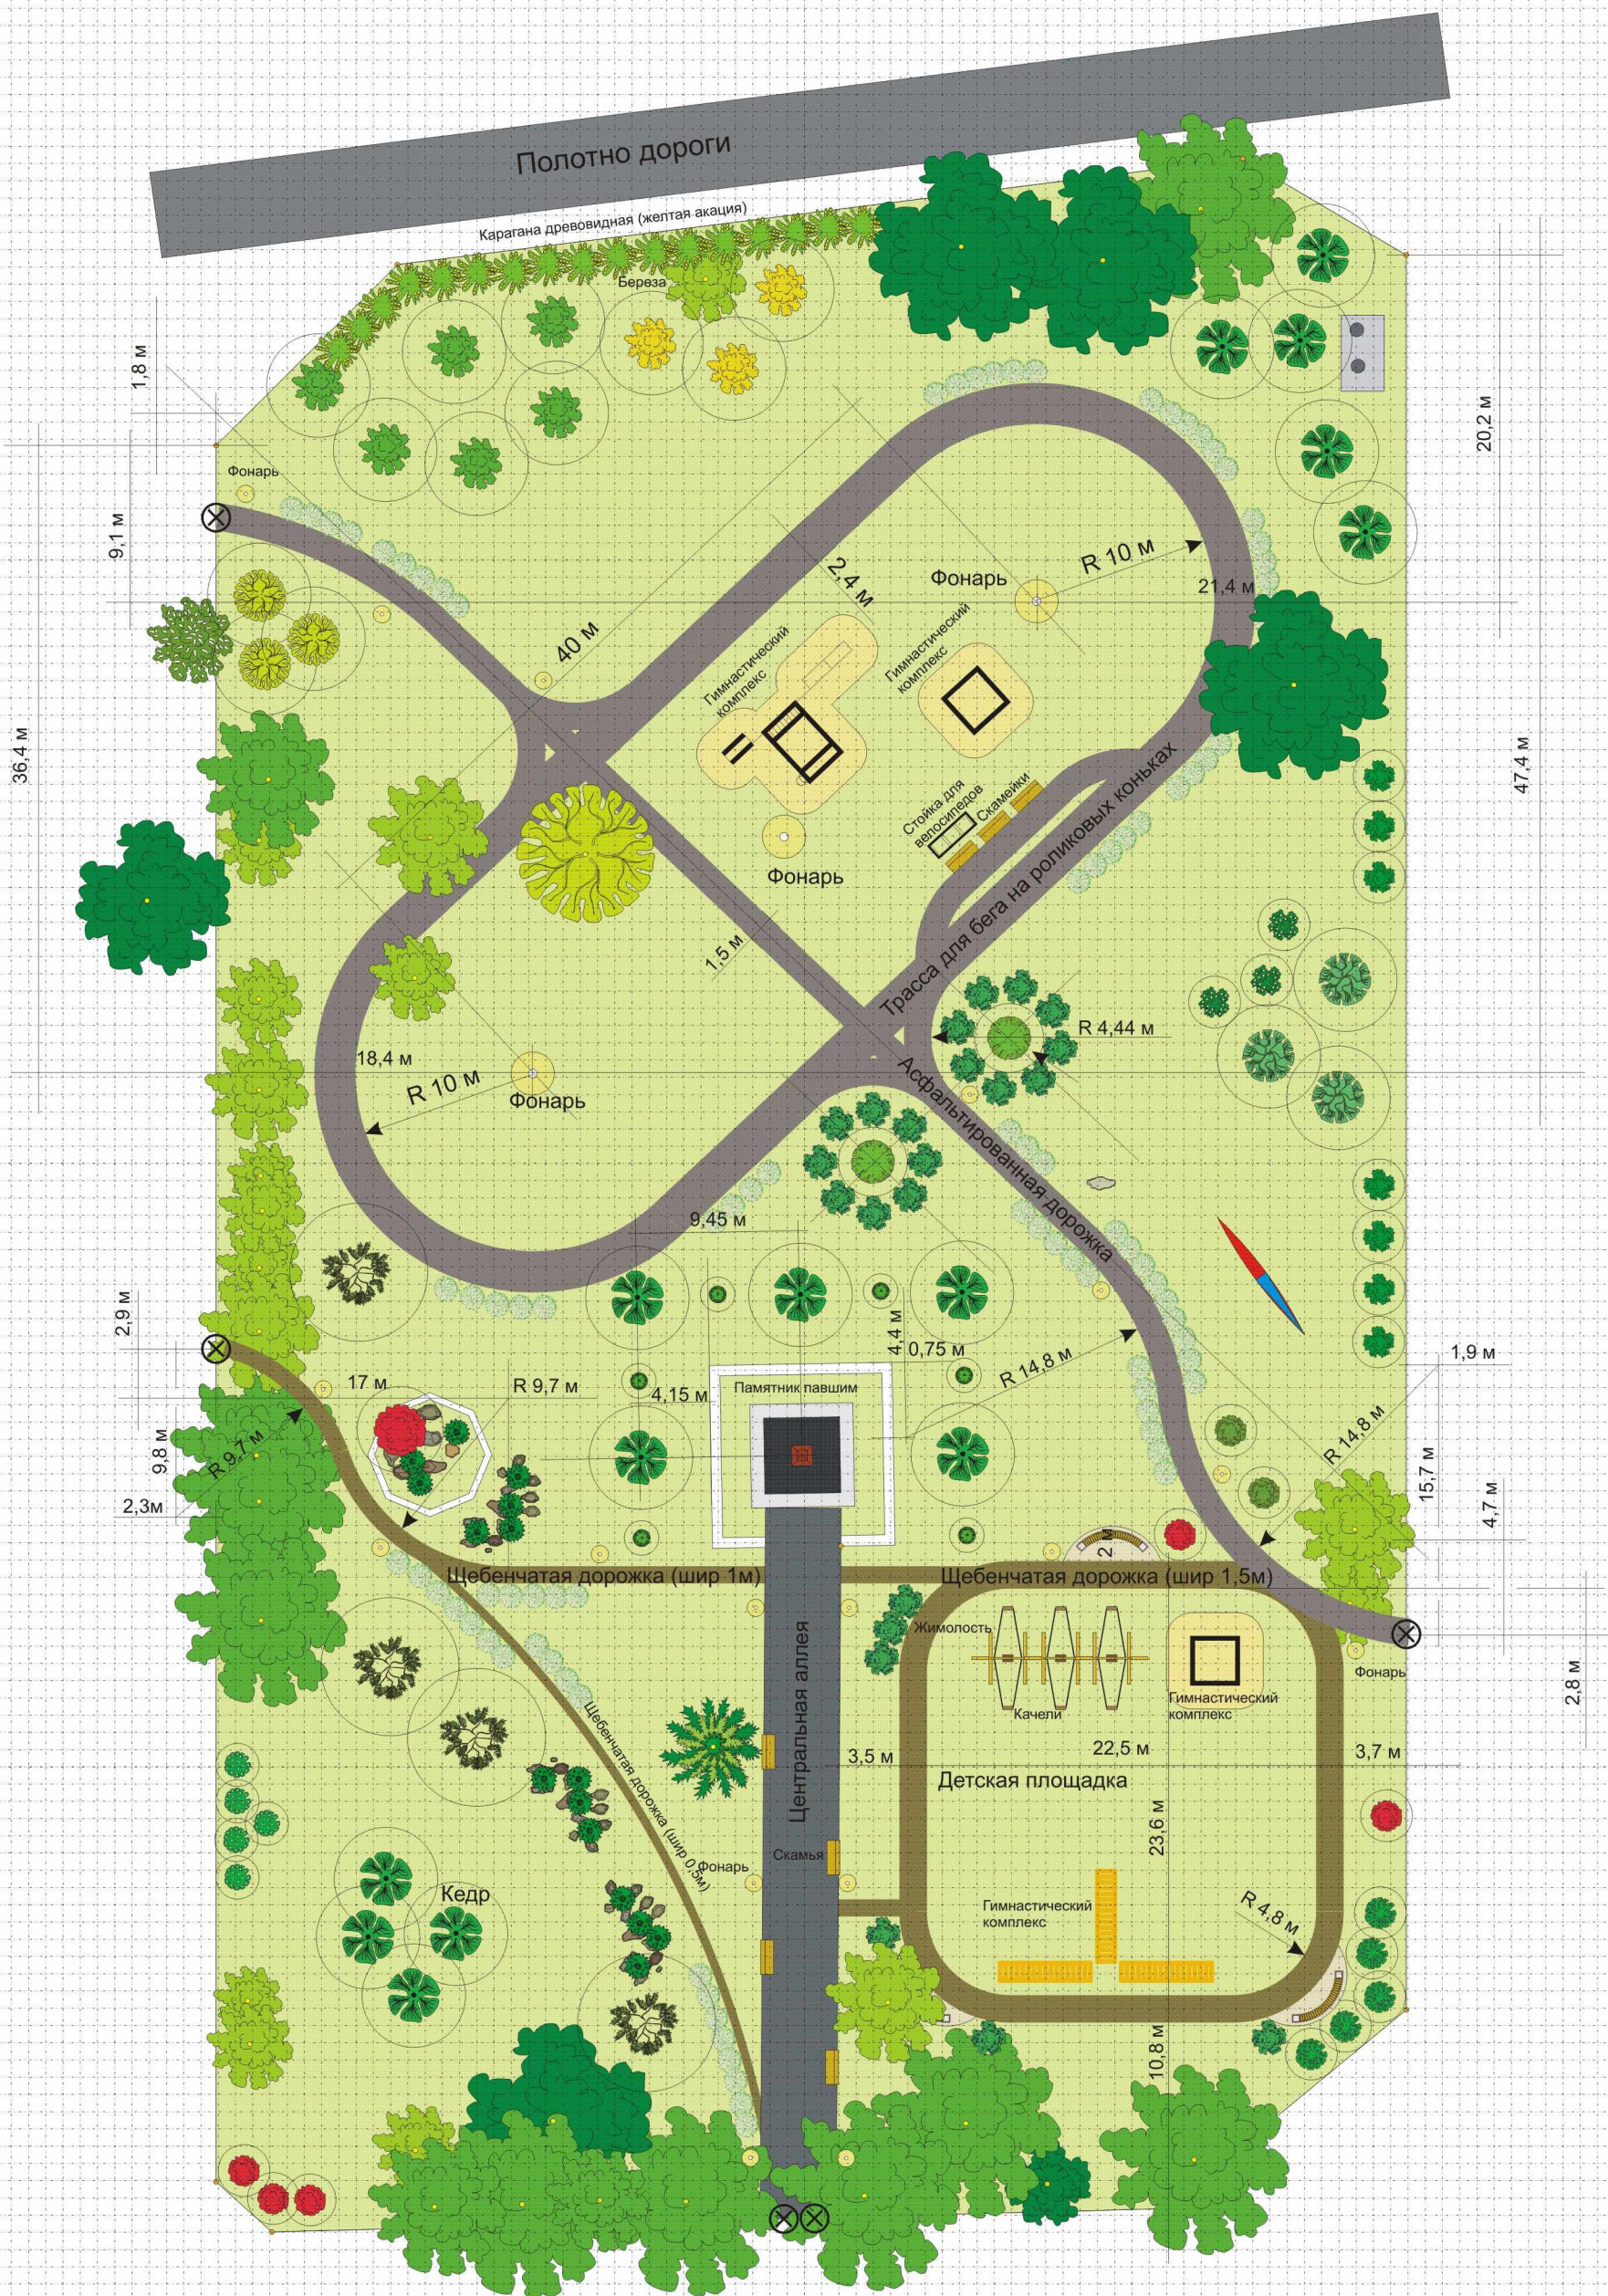

Дендроплан благоустройства сквера по ул. Слюдянских Красногвардейцев в г. Слюдянка
 Масштаб 1:400 (клетка масштабной сетки соответствует 1 метру)

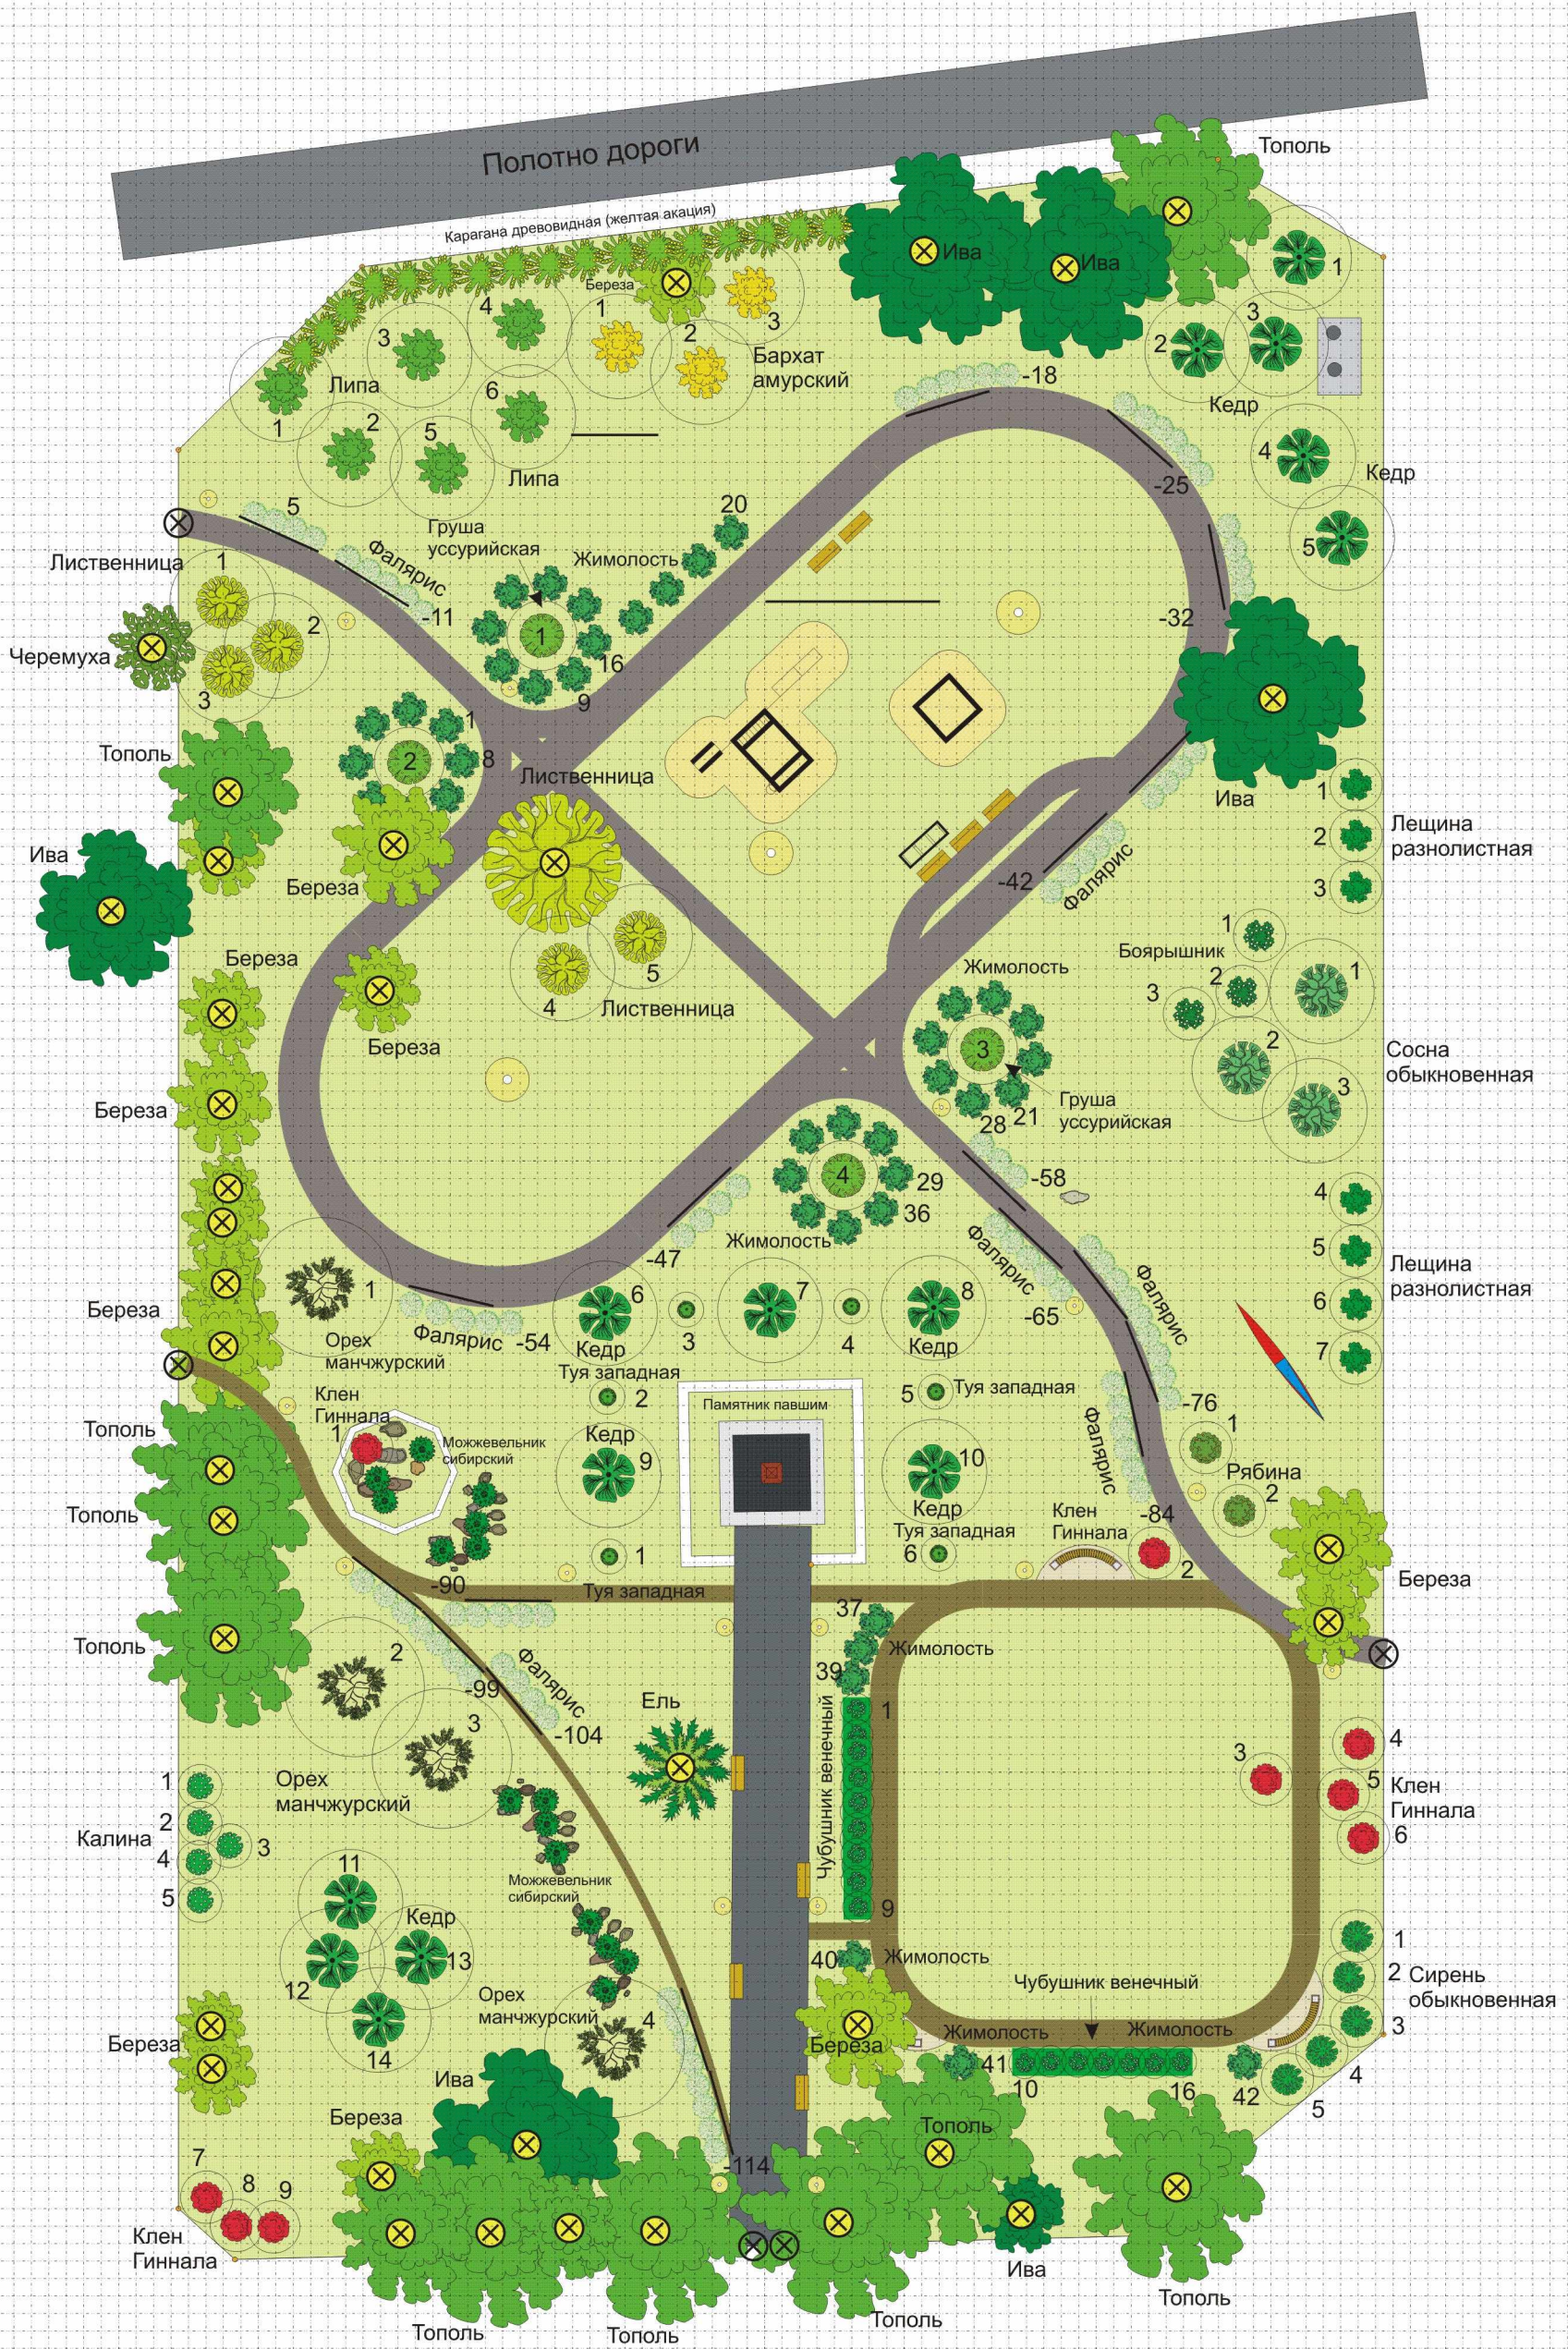

Значком  помечены существующие сейчас деревья