


Схема планировочной организации земельного участка.

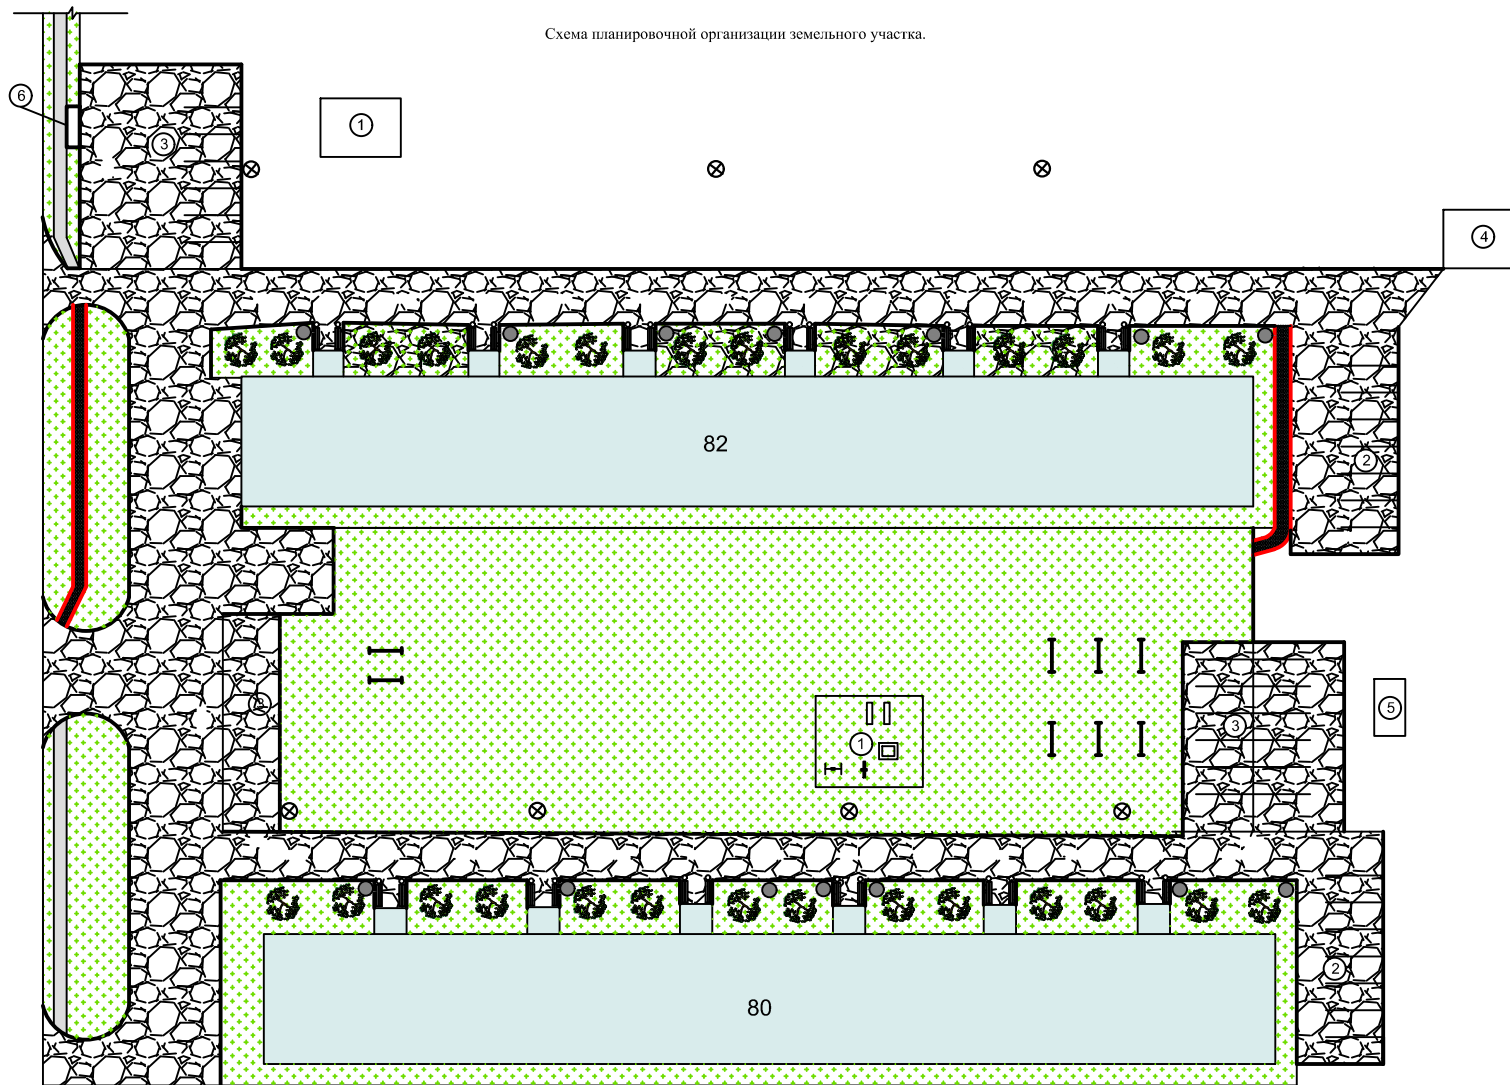

Экспликация:

Обозначение	Наименование
①	Детская площадка (суш.)
②	Парковка (суш.)
③	Парковка (проект)
④	Гараж (суш.)
⑤	ТКО (суш.)
⑥	Остановочный пункт (суш.)

Планируемые работы

Условное обозначение	Наименование работы
	Установка дорожního бордюра
	Устройство оснований из смеси щебенисто-песчаной. Асфальтирование проездов и парковочных мест в два слоя из крупнозернистой асфальтобетонной смеси с 10% горячих асфальтобетонных смесей шотландского производства
	Установка дорожního бордюра БР 100.30.15
	Установка тротуарного бордюра БР 100.20.8
	Устройство тротуаров
	Устройство асфальта
	Устройство газона
	Устройство скважины

Иркутская область, г. Слюдянка, ул. Парижской Коммуны, д.80, д.82	Спудия	Июль	Июль
Благоустройство дворовой территории, многоквартирных домов, расположенных по адресам: г. Слюдянка, ул. Парижской Коммуны, д. 80, д. 82	II		1:100
Схема планировочной организации земельного участка.	Лист 1	Листов 4	
Иркутская область, г. Слюдянка, ул. Парижской Коммуны, д.80, д.82	Отдел дорожного хозяйства, транспорта и связи администрации Слюдянского городского поселения		