


Схема планировочной организации земельного участка

4

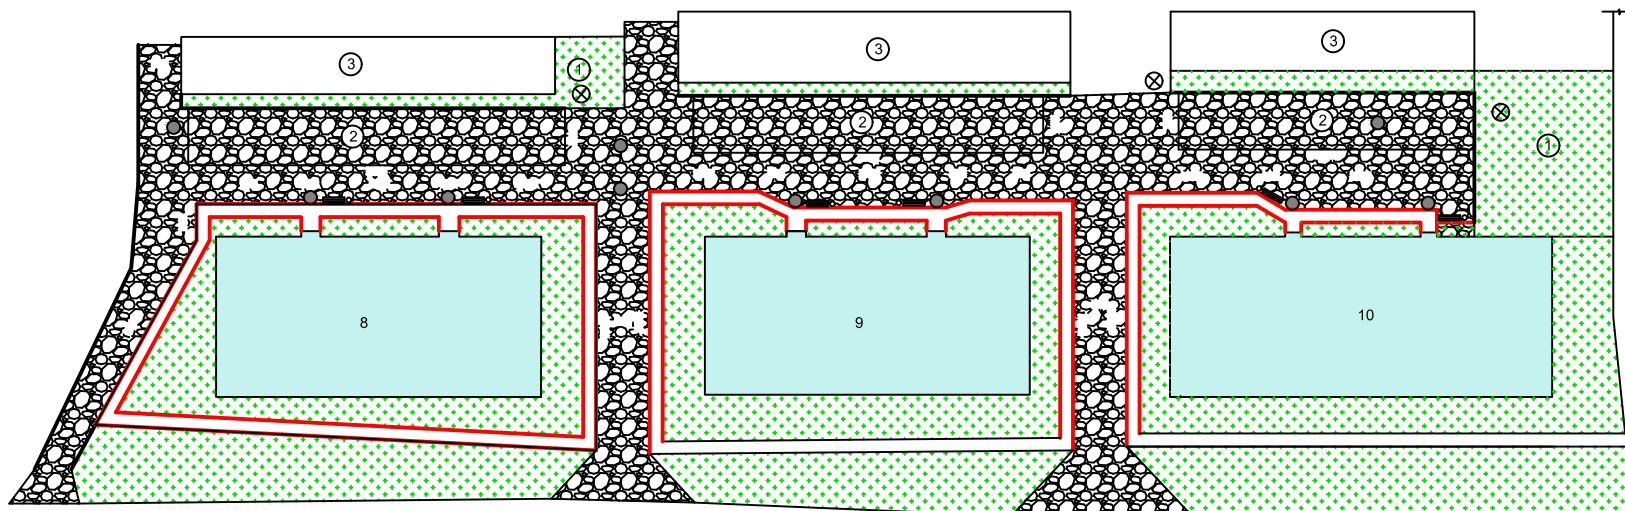

Планируемые работы

| Условное обозначение | Наименование работы |
|----------------------|---|
| | Цементно-песчаный брусчатка БР-100.20.8 |
| | Средний поверхностный слой асфальтобетонных дорожных покрытий (толщина слоя до 5 см) тротуар |
| | Устройство оснований из смеси песчано-гравийной. Асфальтирование проездов и парковочных мест в два слоя из пористого асфальтобетонной смеси из горячих асфальтобетонных смесей в лотках, узкомеждовых |
| | Стяжка дорожная брусчатка БР-100.30.15 |
| | Стяжка тротуарно-брусчатка БР-100.20.8 |
| | Устройство тротуаров |
| | Срезка растительного слоя (толщиной 12см) |
| | Использование существующих вышек колодезь с подъемом на высоту 8см |
| | Устройство вышек |
| | Устройство урн |
| | Устройство Светильников |

Экспликация:

| Обозначение | Наименование |
|-------------|-------------------------|
| 1 | Детская площадка (сущ.) |
| 2 | Парковка (проект) |
| 3 | Кладовки (сущ.) |
| 4 | ТКО (сущ.) |

| | | | | | | |
|-----------|----------------|----------|-------|--|--|----------|
| | | | | Иркутская область, г. Слюдянка, ул. Амбулаторная, д.8, д.9, д.10 | | |
| Изм. | Лист | № Докум. | Подп. | Дата | Состав | Масштаб |
| Разроб. | Томинцева И.А. | | | | П | 1:100 |
| Проверил | | | | | Лист 1 | Листов 4 |
| Т. Контр. | | | | | Схема планировочной организации земельного участка | |
| Н. Контр. | | | | | Отдел дорожного хозяйства, транспорта и связи администрации Слюдянского городского поселения | |
| Утв. | | | | | | |