


Схема планировочной организации земельного участка

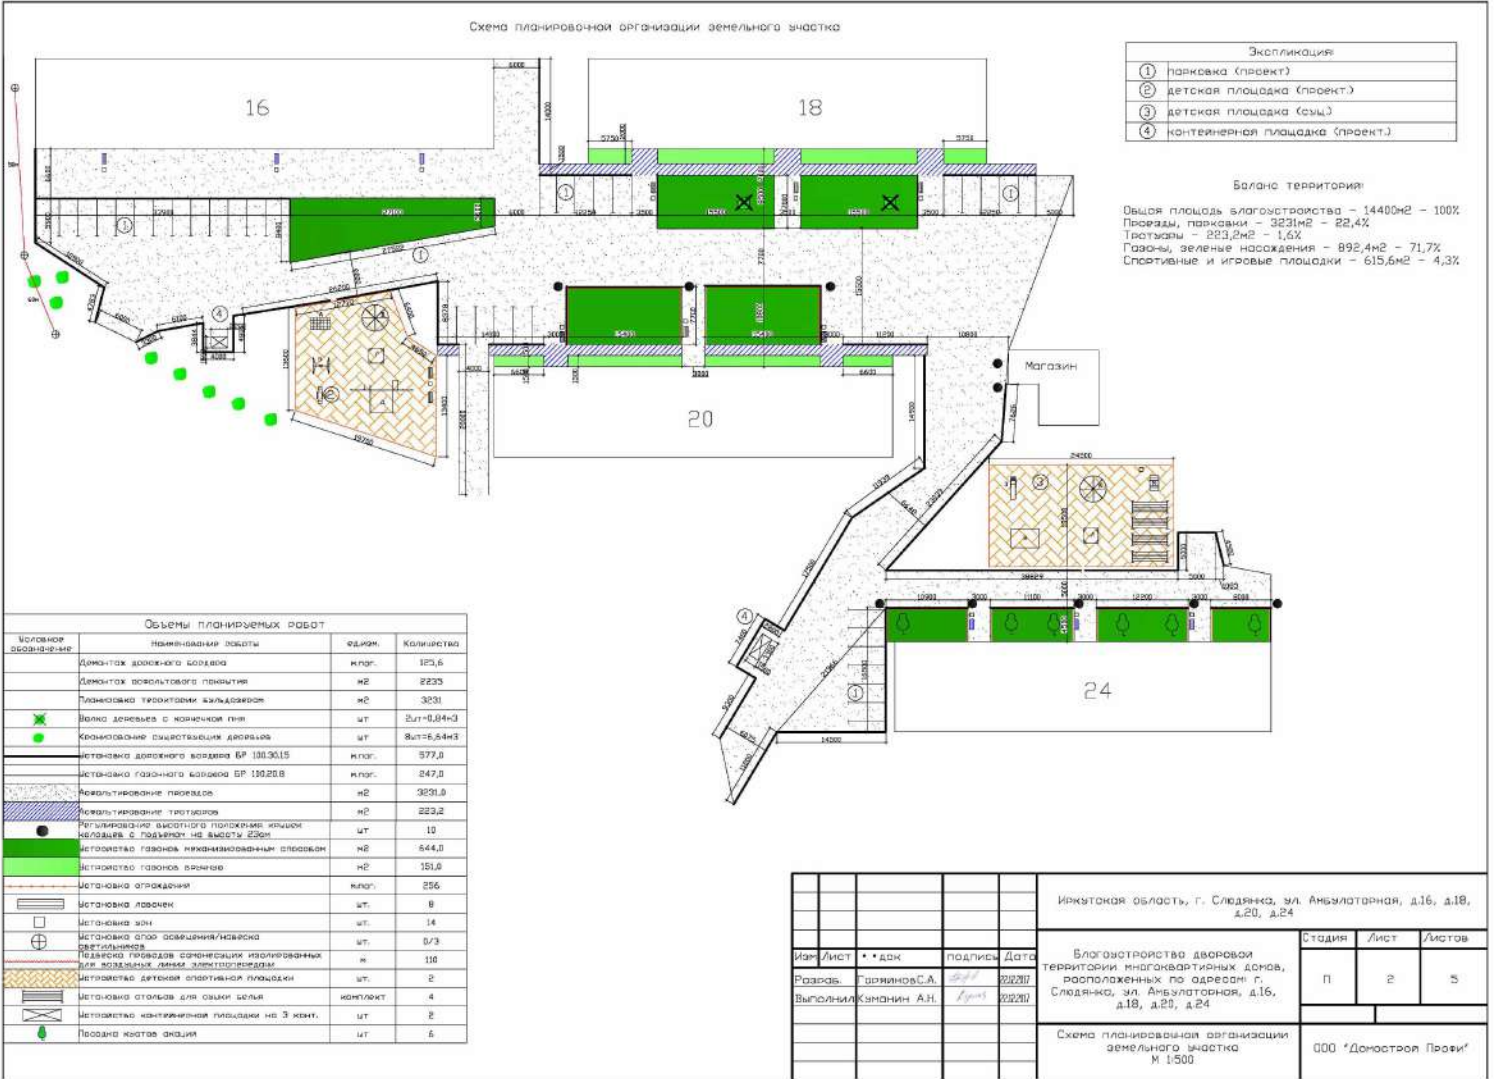

Экспликация	
①	парковка (проект)
②	детская площадка (проект)
③	детская площадка (с/м)
④	контейнерная площадка (проект)

Баланс территории:
 Общая площадь благоустройства – 14400м² – 100%
 Проходы, парковки – 3231м² – 22,4%
 Тротуары – 229,2м² – 1,6%
 Газоны, зеленые насаждения – 892,4м² – 71,7%
 Спортивные и игровые площадки – 615,6м² – 4,3%

Объемы планируемых работ			
Материал/устройство	Наименование работы	Единиц.	Количество
	Демонтаж бортового бордюра	к/п.м	123,6
	Демонтаж бортового покрытия	м ²	2223
	Панельная тротуарная плитка	м ²	3231
✕	Валки деревянные с коричневой пень	шт	5шт=6,04+3
●	Крепление оцилиндрованных деревьев	шт	8шт=6,54+3
	Установка дорожного знака БР 100.0015	к/п.м	377,0
	Установка газонного бордюра БР 100.0018	к/п.м	247,0
	Асфальтирование проездов	м ²	3231,0
	Устройство тротуаров	м ²	223,2
	Регулирование высотного перепада тротуаров/клочков/кюветов с подъемом на высоту 25см	шт	10
	Устройство газонов механизированным способом	м ²	544,0
	Устройство газонов вручную	м ²	151,0
	Установка ограждения	к/п.м	256
	Установка лавочек	шт.	8
	Установка зон	шт.	14
	Установка опор освещения/навесов/ветиллюров	шт.	0/3
	Положение проводов с/электрических изолированных для воздушных линий электропередач	м	110
	Устройство детской спортивной площадки	шт.	2
	Установка столбов для озонки белья	контакт	4
	Устройство контейнерной площадки на 3 конт.	шт	2
	Посадка кустов эвандии	шт	6

				Иркутская область, г. Слюдянка, ул. Амбулаторная, д.16, д.18, д.20, д.24				
Изм/Лист	* * дек	подпись	Дата	Благоустройство дворовой территории многоквартирных домов, расположенных по адресам г. Слюдянка, ул. Амбулаторная, д.16, д.18, д.20, д.24	Страница	Лист	Листов	
Разработчик	Гуринков С.А.	<i>[Подпись]</i>	2022.07		п	2	5	
Выполнил	Киманин А.Н.	<i>[Подпись]</i>	2022.07					
				Схема планировочной организации земельного участка М 1:500			ООО "Домострой Парк"	