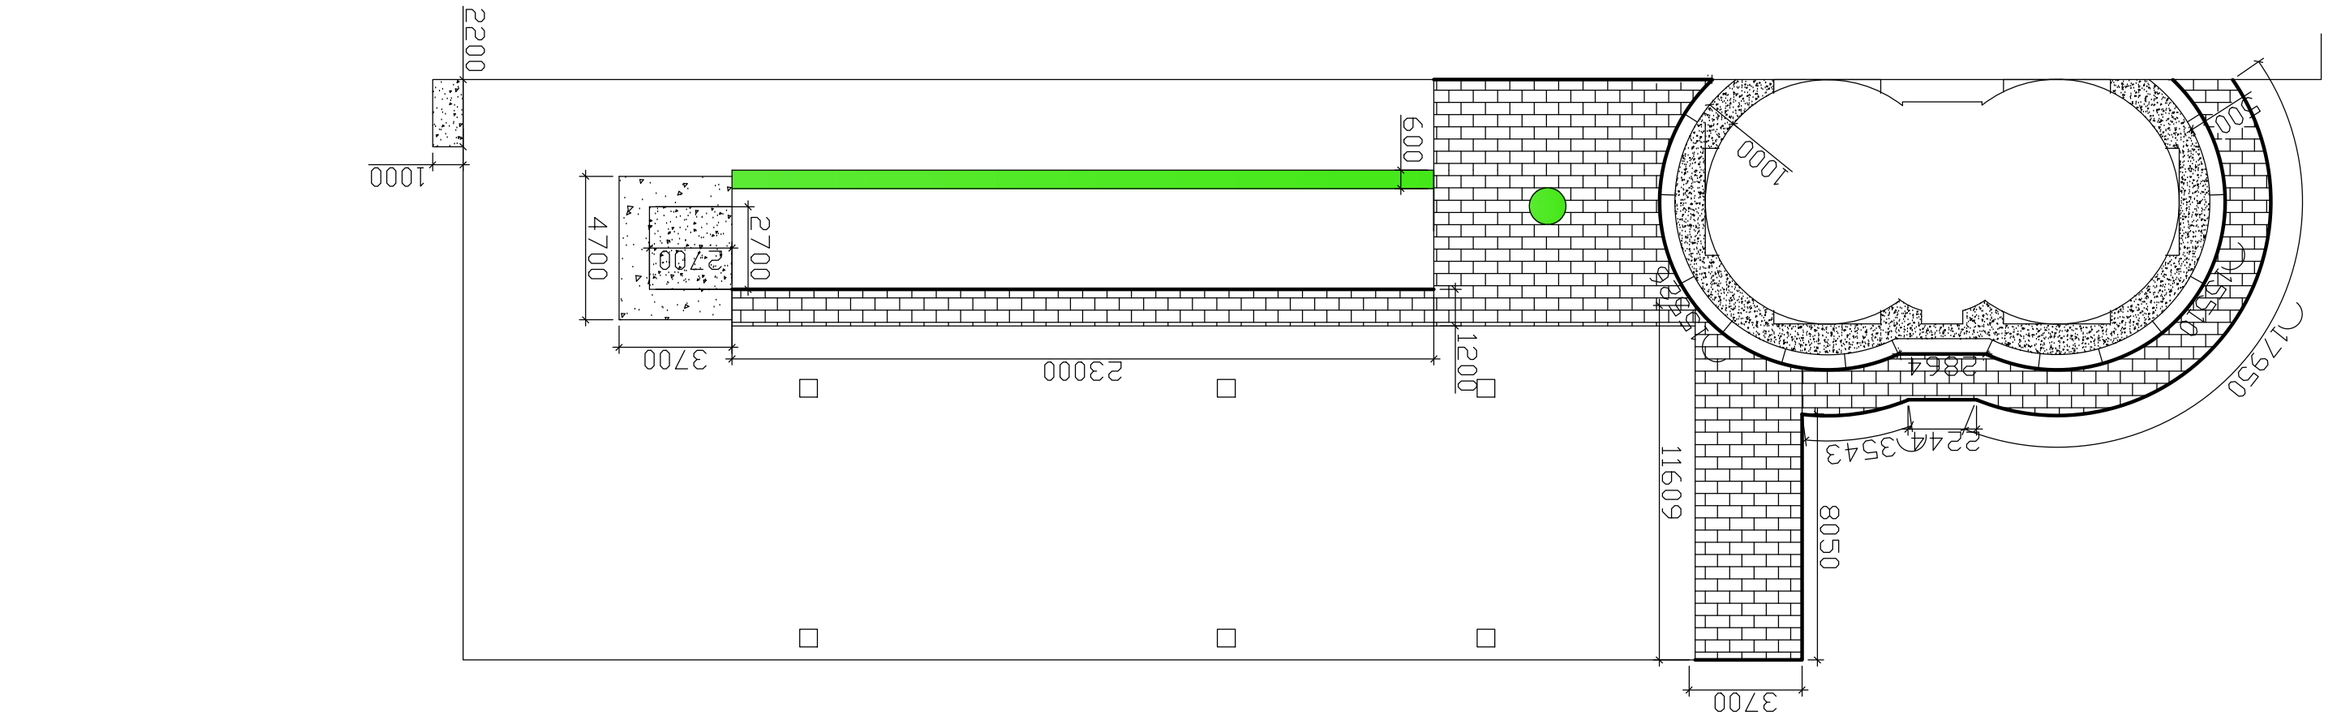

Общая площадь благоустройства – 1140м2

Условное обозначение	Наименование работы
	установка вазона и урн
	устройство газона
	укладка тротуарной плитки с установкой бордюров
	устройство ж/б пандуса и постамента, ремонт отмостки башни
	устройство ж/б лотков
	ремонт оконных и дверного проемов башни
	ремонт кровли башни
	устройство подсветки башни
	Установка урн

Перечень планируемых работ

Иркутская область, г. Слюдянка, ул. Парижской Коммуны,1А

Изм	Лист	˜ док	подпись	Дата
Разраб.				
Выполнил	Козырева Е.А			

Стадия	Лист	Листов
П	1	1

Отдел ЖКХ, благоустройства, транспорта и связи администрации СГП

r dcrtslzfhjstas2 fhjsts tf dzs^fh Ohq з tec2 tsdjq dj dystqfOdc ç1 Oasstsl ʃ -3504è