

Администрация Слюдянского городского поселения

Проект по благоустройству общественных пространств «Благоустройство зоны отдыха в п.
Буровщина»

Утверждаю:
Глава Слюдянского МО

_____ В.Н. Сендзяк

Содержание

№ п/п	Наименование	Стр.
	Содержание тома. Перечень чертежей.	
1	Пояснительная записка	3
1	Описание проекта	3
2	Климатические данные	4
3	Характеристика существующей ситуации	4
4	Основные проектные решения	4

Перечень чертежей

Наименование	Лист
Проект по благоустройству общественных пространств «Благоустройство зоны отдыха в п. Буровщина»	5


					Иркутская область, Слюдянский район, п. Буровщина			
Изм	Лист	№ докум	Подпись	Дата				
Разработал					Содержание раздела	Стадия	Лист	Листов
Выполнил	Тюменцева И.А.					П	2	6
						Отдел дорожного хозяйства, благоустройства, транспорта и связи администрации СГП		

Описание проекта

Проект по благоустройству общественных пространств «Благоустройство зоны отдыха в п. Буровщина», направление «Создание и обустройство зон отдыха, спортивных и детских игровых площадок, площадок для занятия адаптивной физической культурой и адаптивным спортом для лиц с ограниченными возможностями здоровья»

Территория расположена на берегу озера Байкал в 8 км к юго-востоку от города Слюдянка на Транссибирской магистрали и федеральной автомагистрали Р258 «Байкал».

Категория земель: земли населённых пунктов, в зоне ЖЗ-1 Зона застройки индивидуальными жилыми домами в соответствии с правилами землепользования и застройки Слюдянского муниципального образования, утверждёнными решением Думы Слюдянского городского поселения от 25.06.2020 года № 42- IV – ГД. (рис.1)

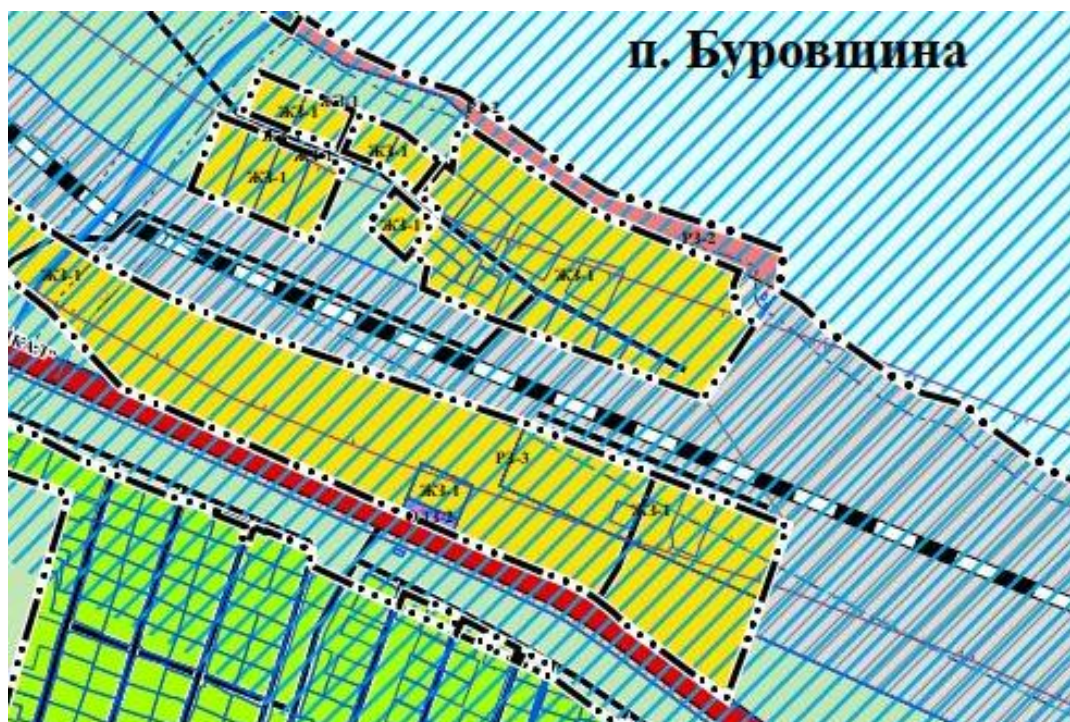

ТЕРРИТОРИАЛЬНЫЕ ЗОНЫ ЖИЛЫЕ ЗОНЫ

- ЖЗ-1 ЗОНА ЗАСТРОЙКИ ИНДИВИДУАЛЬНЫМИ ЖИЛЫМИ ДОМАМИ
- ЖЗ-2 ЗОНА ЗАСТРОЙКИ МАЛОЭТАЖНЫМИ ЖИЛЫМИ ДОМАМИ (ДО 4 ЭТАЖЕЙ, ВКЛЮЧАЯ МАНСАРДНЫЙ)
- ЖЗ-3 ЗОНА ЗАСТРОЙКИ СРЕДНЕЭТАЖНЫМИ ЖИЛЫМИ ДОМАМИ (ОТ 5 ДО 8 ЭТАЖЕЙ, ВКЛЮЧАЯ МАНСАРДНЫЙ)

ОБЩЕСТВЕННО-ДЕЛОВЫЕ ЗОНЫ

- ОПЗ-1 МНОГОФУНКЦИОНАЛЬНАЯ ОБЩЕСТВЕННО-ДЕЛОВАЯ ЗОНА
- ОПЗ-2 ЗОНА СПЕЦИАЛИЗИРОВАННОЙ ОБЩЕСТВЕННОЙ ЗАСТРОЙКИ

ПРОИЗВОДСТВЕННЫЕ ЗОНЫ, ЗОНЫ ИНЖЕНЕРНОЙ И ТРАНСПОРТНОЙ ИНФРАСТРУКТУР

- ПЗ-1 ПРОИЗВОДСТВЕННАЯ ЗОНА
- ПЗ-2 КОММУНАЛЬНО-СКЛАДСКАЯ ЗОНА
- ПЗ-3 ЗОНА ИНЖЕНЕРНОЙ ИНФРАСТРУКТУРЫ
- ПЗ-4 ЗОНА ТРАНСПОРТНОЙ ИНФРАСТРУКТУРЫ

Рисунок 1 - Карта градостроительного зонирования
п. Буровщина Слюдянский район Иркутской области

Общая численность населения, проживающего в населенном пункте Буровщина на 1 января 2022 года, составляет – 70 человека.

На земельном участке имеются сложившиеся пешеходно-транспортные связи.

Иркутская область, Слюдянский район, п. Буровщина								
Изм	Лист	№ докум	Подпись	Дата	Проект	Стадия	Лист	Листов
						П	3	6
Разработал						Отдел дорожного хозяйства, благоустройства, транспорта и связи администрации СГП		
Выполнил								
Тюменцева И.А.								

- В результате создания зоны отдыха будет решен ряд важнейших задач:
- создание функциональных зон для отдыха различных социальных и возрастных групп;
 - создание условий для проведения досуга и занятий спортом детей, взрослых, молодежи;
 - повышение гражданской активности населения;
 - вовлечение граждан в реализацию вопросов местного значения.

1. Климатические данные

Район характеризуется климатическим подрайоном 1В согласно таблице Б1 «СП 131.13330.2012. Свод правил. Строительная климатология. Актуализированная редакция СНиП 23-01-99*»

- среднегодовая температура воздуха -0,7 °С;
- абсолютная максимальная температура воздуха +31°С;
- абсолютная минимальная температура воздуха -40°С;
- средняя максимальная температура воздуха наиболее теплого месяца +19,8°С;
- температура воздуха наиболее холодной пятидневки, обеспеченностью 0,98 -30°С;
- температура воздуха наиболее холодных суток, обеспеченностью 0,98 -32°С;
- средняя температура наиболее холодного периода -30°С;
- продолжительность периода со средней суточной температурой -5,3°С 274 суток;
- продолжительность периода со средней суточной температурой -11°С 177 суток;
- средняя температура наружного воздуха наиболее холодного месяца -17,4°С;
- средняя температура наружного воздуха наиболее жаркого месяца +15,3°С.

В январе и июле преобладают ветры юго-западного направления.

Расчетное значение веса снегового покрова на 1 кв.м горизонтальной поверхности земли согласно табл. 10.1 «СП 20.13330.2011. Свод правил. Нагрузки и воздействия*» для II района - 1,2 кПа

Нормативное значение ветрового давления согласно табл. 11.1 «СП 20.13330.2016. Свод правил. Нагрузки и воздействия*» для III района - 0,38 кПа.

Сейсмичность площадки - 9 баллов.

Максимальная глубина промерзания - 2,8 м.

2. Характеристика существующей ситуации

Детская игровая площадка, расположенная в районе д.3 по ул. Прибрежная п. Буровщина не имеет оборудования предназначенного для всех групп населения, отсутствует освещение, лавочки, урны. Установленные элементы детского игрового оборудования (две качели, детский спортивный игровой комплекс, песочница, горка) имеют значительный износ и подлежит демонтажу.

3. Основные проектные решения

Планировочные решения определены исходя из функционального назначения проектируемого объекта и требований СП 42.13330.2016 актуализированная редакция СНиП 2.07.01-89* «Градостроительство. Планировка и застройка городских и сельских поселений».


Иркутская область, Слюдянский район, п. Буровщина					
Изм	Лист	№ докум	Подпись	Дата	
Разработал					
Выполнил		Тюменцева И.А			
Проект					
			Стадия	Лист	Листов
			П	4	6
Отдел дорожного хозяйства, благоустройства, транспорта и связи администрации СГП					

Проектом выполнено комплексное благоустройство, включающее в себя:

- установка малых архитектурных форм, элементов благоустройства 2 скамеек, 1 урны;



- устройство детских игровых площадок;

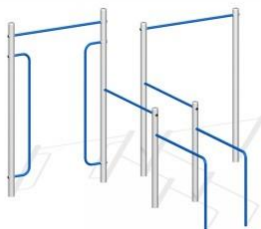

- демонтаж существующих элементов детской игровой площадки.

- устройство уличного освещения – установка светодиодных светильников;



					Иркутская область, Слюдянский район, п. Буровщина		
Изм	Лист	№ докум	Подпись	Дата			
Разработал					Стадия	Лист	Листов
Выполнил	Тюменцева И.А.				П	5	6
					Проект		
					Отдел дорожного хозяйства, благоустройства, транспорта и связи администрации СГП		

