

Ситуационный план




— граница благоустройства

Иркутская область, г. Слюдянка, ул. Ленина, д. 85, д. 87, д.89,
ул. Советская, д.32, ул. Московская, д.4

Изм	Лист	• док	подпись	Дата	Стадия	Лист	Листов
Разраб.				15.03.2018			
Выполнил	Козырева Е.А.			15.03.2018			
Благоустройство дворовой территории, расположенной по адресу: ул. Ленина, д. 85, д. 87, д.89, ул. Советская, д.32, ул. Московская, д.4						P	1
Ситуационный план М 1:1000						Отдел ЖКХ, благоустройства, транспорта и связи администрации СГП	

Схема планировочной организации земельного участка

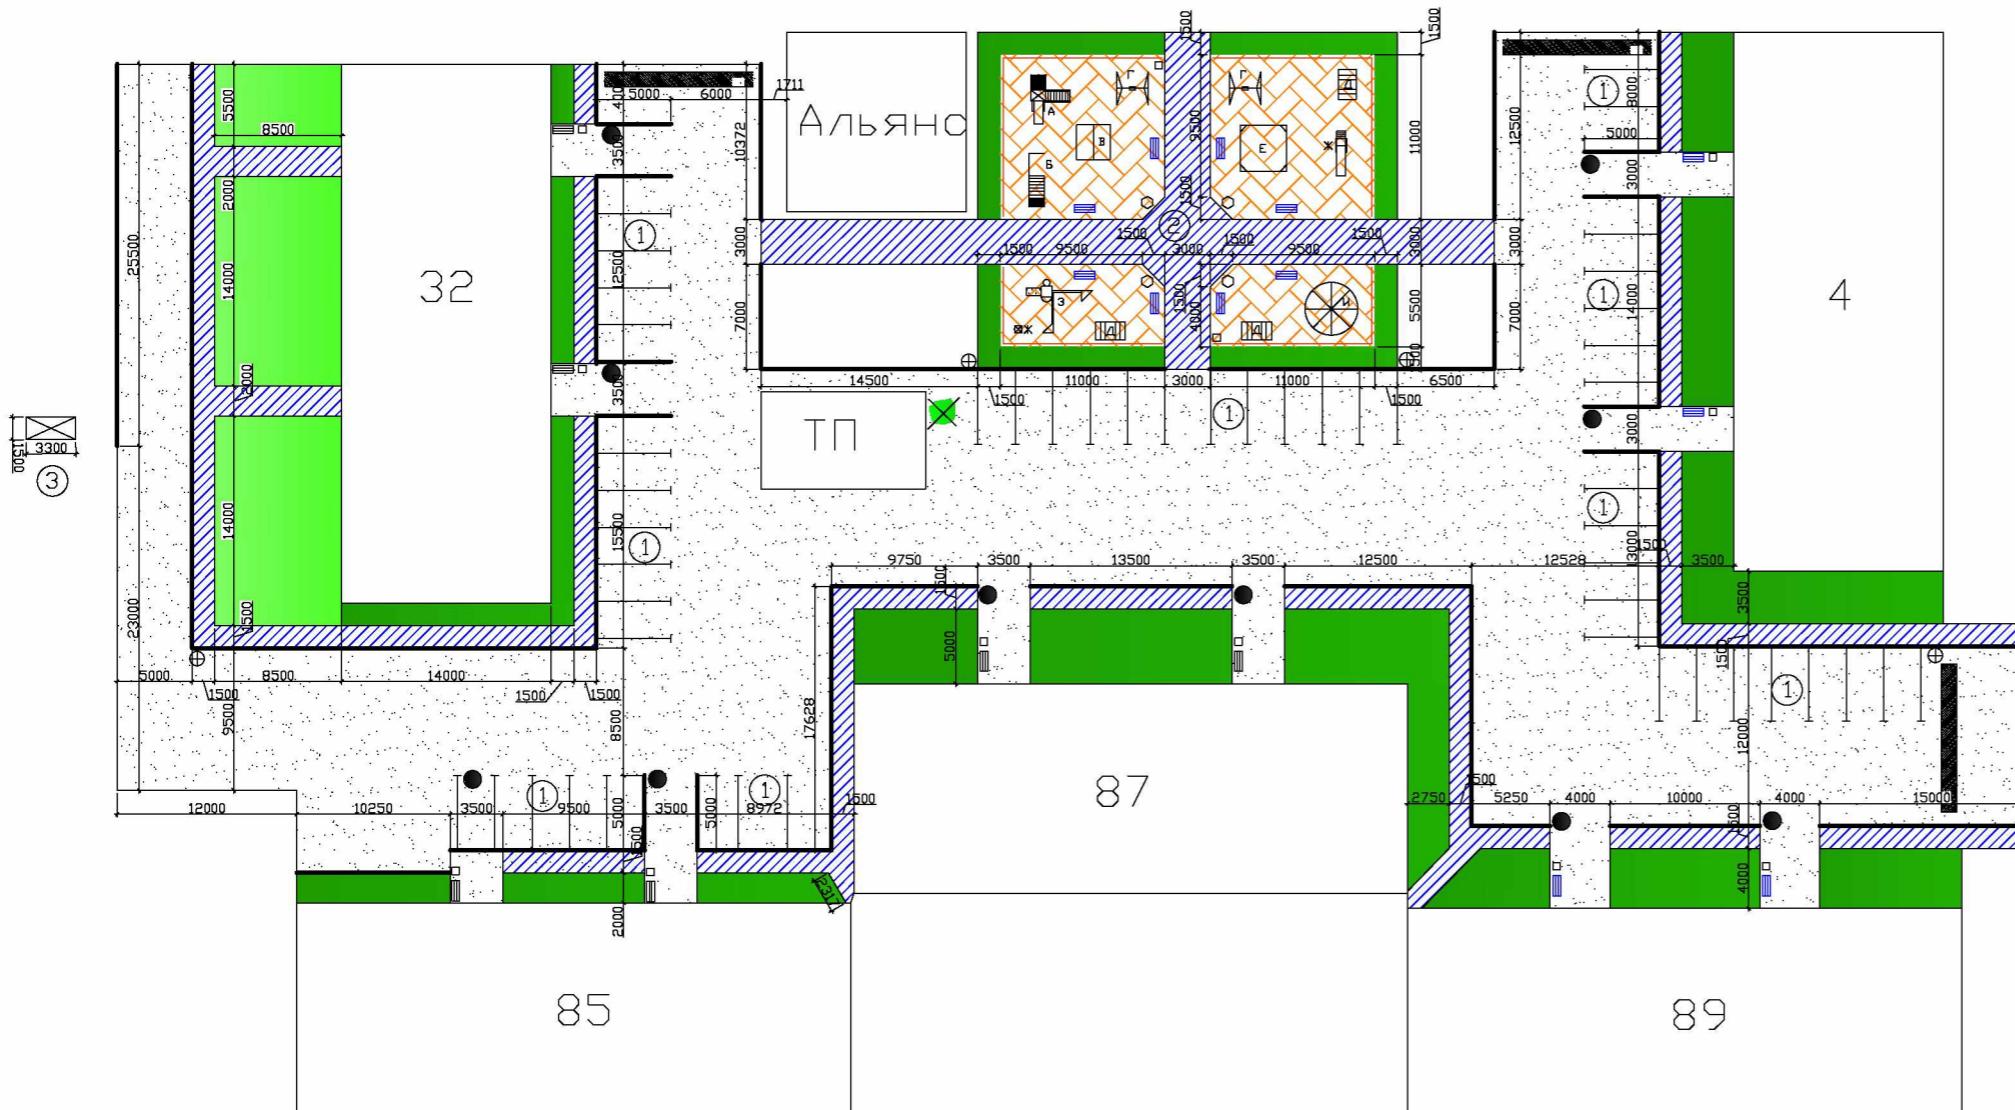


Объемы планируемых работ


Условное обозначение	Наименование работы	единиц	Количество
	Демонтаж дорожного бордюра	м.пог.	75,5
	Демонтаж асфальтового покрытия/плитки	м ²	60/131,6
	Планировка территории бульдозером	м ²	2970
☒	Валка деревьев с корочечкой пня	шт	1шт=0,42м ³
	Установка дорожного бордюра БР 100.30.15	м.пог.	446,0
	Установка газонного бордюра БР 100.20.8	м.пог.	585,0
	Асфальтирование проездов	м ²	2970,0
	Асфальтирование тротуаров	м ²	210+452,4
●	Регулирование высотного положения крышек колодцев с подъемом на высоту 23см	шт	10
	Устройство газонов вручную	м ²	718,0
	Устройство газонов механизированным способом	м ²	284,8
----	Установка ограждений	м.пог.	0 (существ.)
----	Установка лавочек	шт.	6
□	Установка урн	шт.	10
▨	Устройство детской спортивной площадки	шт.	1
▨	Устройство искусственной неровности	м.пог.	27
☒	Устройство контейнерной площадки на 3 конт.	шт	1



Изм	Лист	• док	подпись	Дата	Стадия	Лист	Листов
Разраб.				15.03.2018			
Выполнил	Козырева Е.А.			15.03.2018	Иркутская область, г. Слюдянка, ул. Ленина, д. 85, д. 87, д.89, ул. Советская, д.32, ул. Московская, д.4		
					Благоустройство дворовой территории многоквартирных домов, расположенных по адресам: г. Слюдянка, ул. Ленина, д. 85, д. 87, д.89, ул. Советская, д.32, ул. Московская, д.4		
					Схема планировочной организации земельного участка М 1:500		
					Отдел ЖКХ, благоустройства, транспорта и связи администрации СГП		

План установки малых архитектурных форм, детского и спортивного оборудования, элементов благоустройства

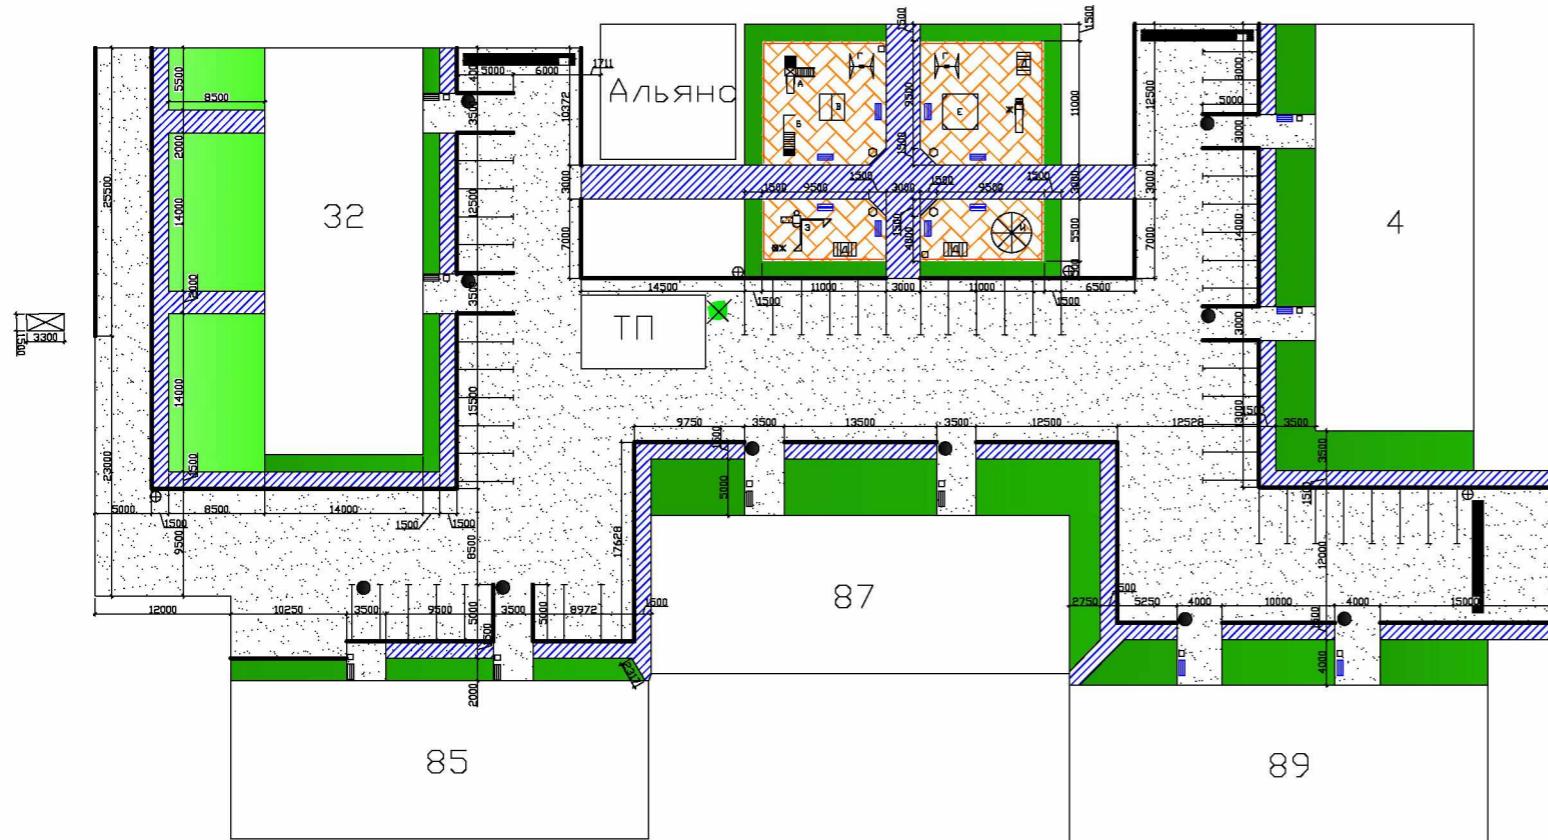


Ведомость малых архитектурных форм, элементов благоустройства			
Условное обозначение	Наименование	Количество	Примечание
	УРНА МЕТАЛЛИЧЕСКАЯ ЗАПРОКИДЫВАЮЩАЯСЯ	10	
	Скамья со спинкой, с металлическими подлокотниками	6/12	бшт - проект, 12 шт - существующие.  Из профильной трубы. Размер панели - 2500*600*25мм, стол 1100*40*40мм. Узор из трубы 20*20*1,5мм
	Контейнерная площадка на 3 контейнера	1	Основание: х/б плита 3300*1300*15мм (существующая) горизонтальные перекладины каркаса: угол стальной С235 50*50*3мм. Вертикальные стойки каркаса: трубы стальные квадратные (ГОСТ 8639-82) размером 40x40 мм, толщина стенки 3 мм. Ворота: Трубы стальные прямоугольные (ГОСТ 8645-86) размером 40x20 мм, толщина стенки 3,0 мм. Профлист стеновой окрашенный С21-1000-0,5

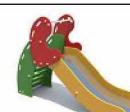Ведомость детского и спортивного оборудования				
Условное обозначение	Наименование	Количество	Примечание	
А	Спортивный комплекс	1	Существующ.	
Б	Турник	1	Существующ.	
В	Домик	1	Существующ.	
Г	Качеля 1 подвес	1	Существующ.	
Д	Стол с лавочками	1	Существующ.	
Е	Песочница большая	1	Существующ.	
Ж	Горка маленькая	1		
З	Спортивный комплекс	1		
И	Карусель	1	Существующ.	

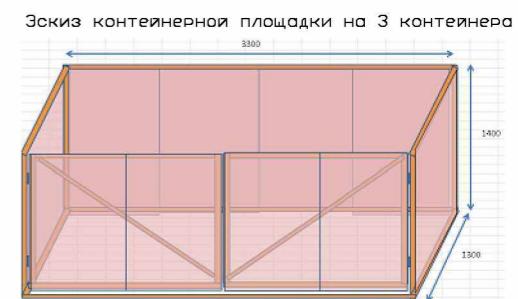
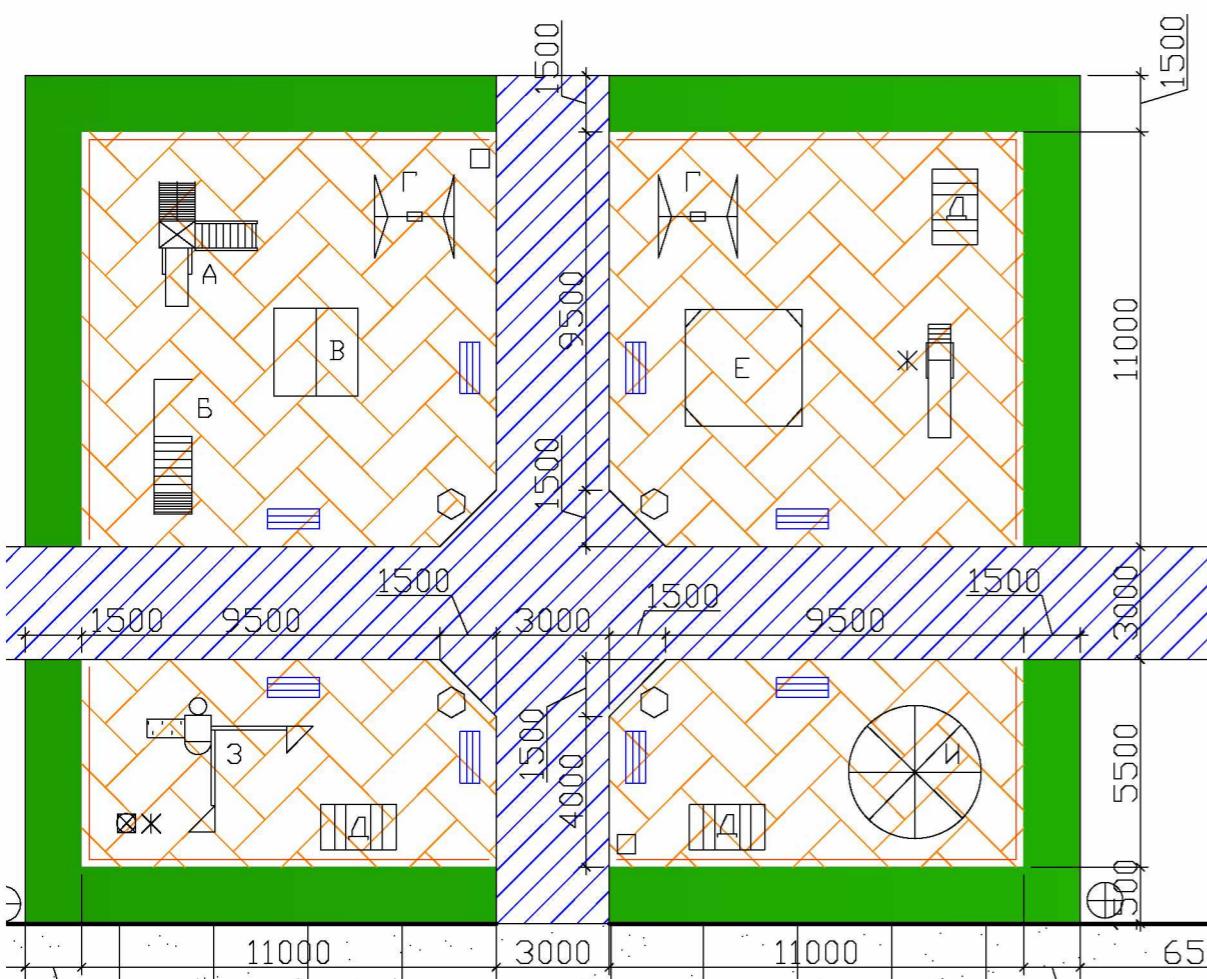


Эскиз



Устройство контейнерной площадки на три контейнера

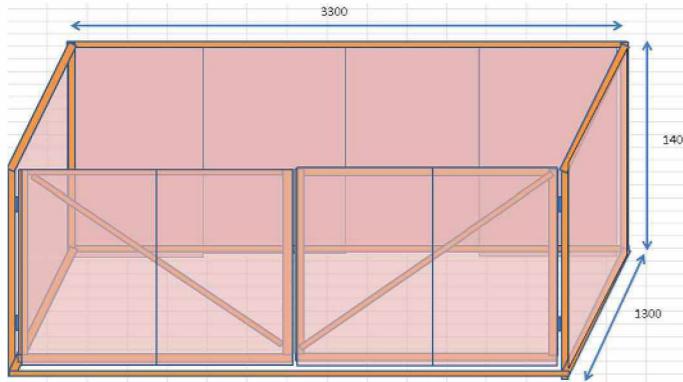

Армирование контейнерной площадки

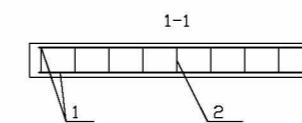
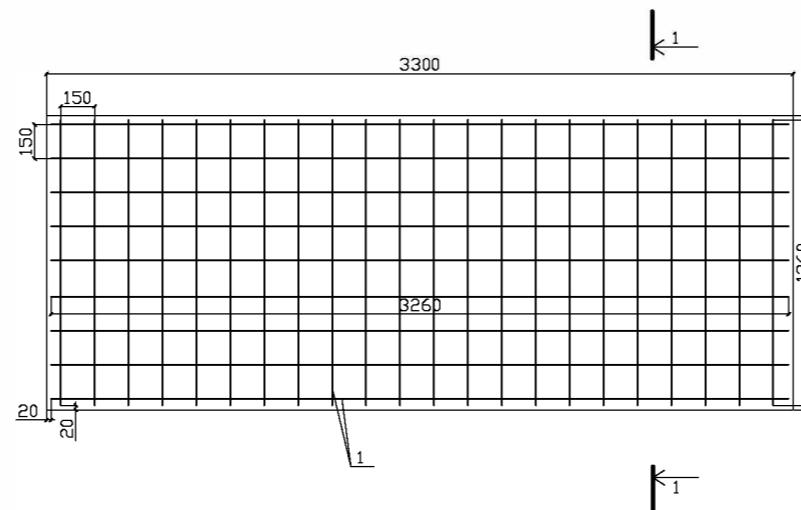


Обрамление площадки угловой сталью

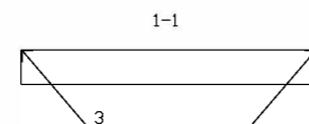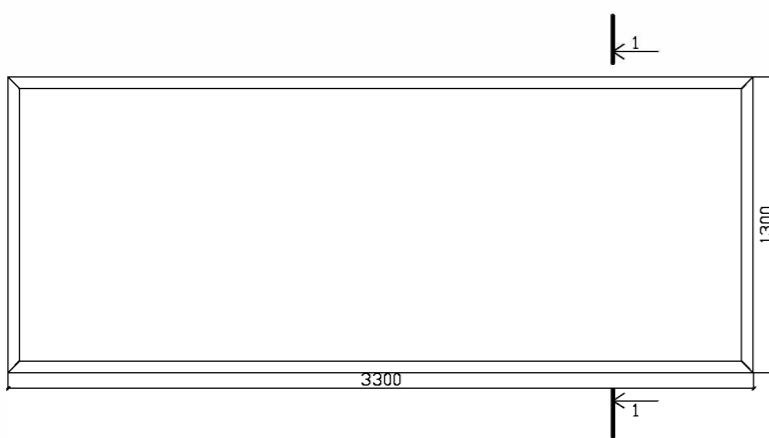


Задняя стенка

Металлический каркас площадки

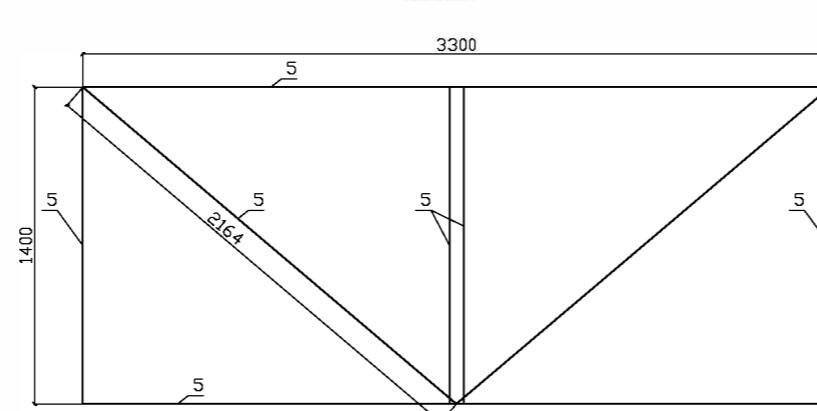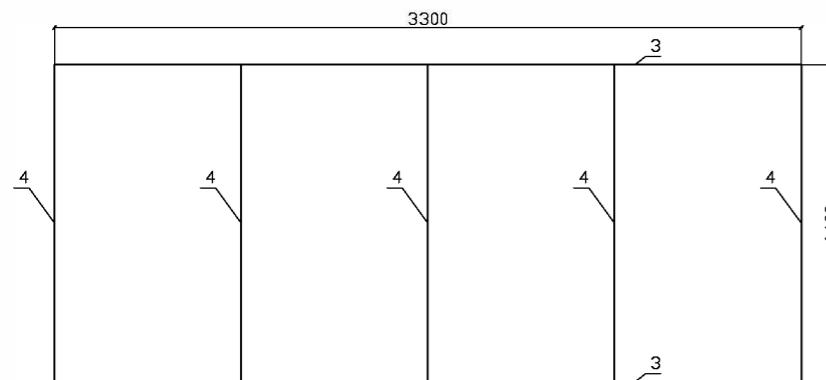

Боковая стенка

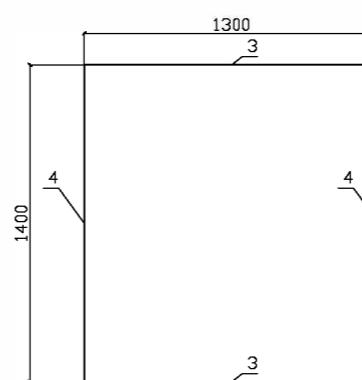

Спецификация

Условное обозначение	Материал	площадка на 3 контейнера		
		длина, м.пог.	масса, кг	площадь поверхности для грунтования и окрашивания, м ²
1	Арматура А III d8мм	114,12	45	-
2	проволока горячекатанная в мотках d6,5мм	21,78	4,8	-
3	Прокат угловой горячекатаный нормальной точности прокатки немерной длины из стали С235 УГОЛ 50*50*3мм	9,2+11,8=21	20,9+26,8=47,7	0,92+2,29=3,21
4	Трубы стальные квадратные (ГОСТ 8639-82) размером 40x40 мм, толщина стенки 3 мм	9,8	32,3	1,57
5	Трубы стальные прямоугольные (ГОСТ 8645-86) размером 40x20 мм, толщина стенки 3,0 мм	16,53	40	1,98
6	Профилированный настил окрашенный С21-1000-0,5	12,9м2	69,7	-

Изм	Лист	• док	подпись	Дата
				15.03.2018
Разраб.				15.03.2018
Выполнил	Козырева Е.А.			15.03.2018
Иркутская область, г. Слюдянка, ул. Ленина, д. 85, д. 87, д.89, ул. Советская, д.32, ул. Московская, д.4				Стадия
Благоустройство дворовой территории многоквартирных домов, расположенных по адресам: г. Слюдянка, ул. Ленина, д. 85, д. 87, д.89, ул. Советская, д.32, ул. Московская, д.4				Лист
				Листов
				П 5 5
Устройство контейнерных площадок				Отдел ЖКХ, благоустройства, транспорта и связи администрации СГП