


Схема планировочной организации земельного участка

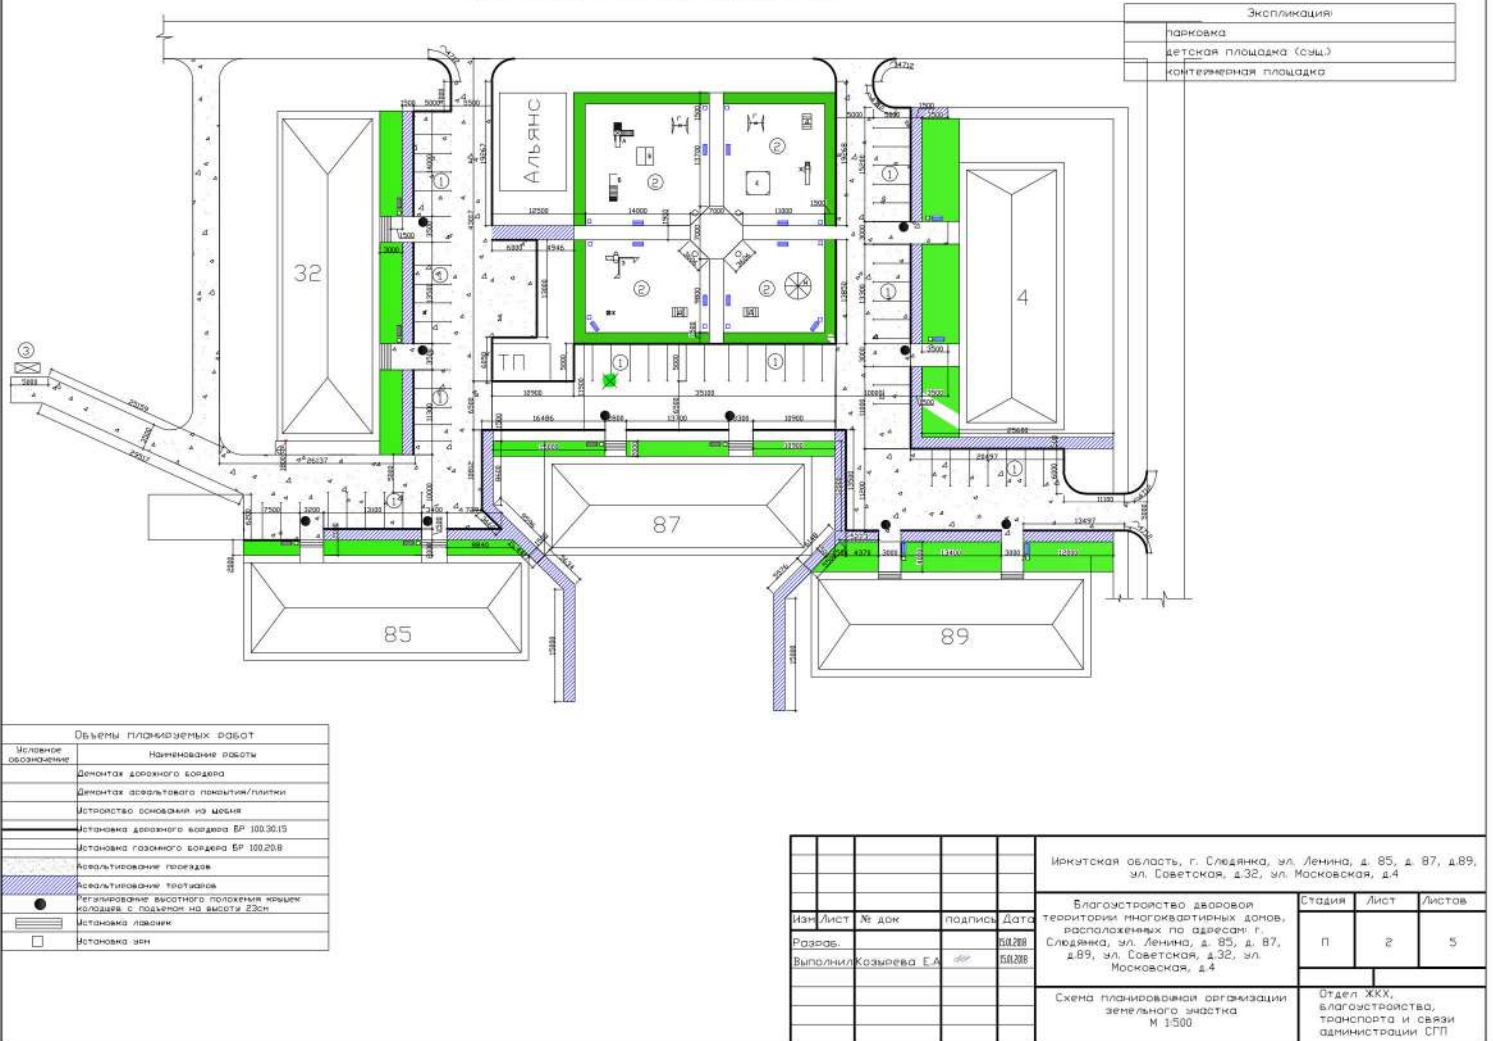

Экспликация	
парковка	
детская площадка (с/ж.)	
контейнерная площадка	

Объемы планируемых работ	
Исходное обозначение	Наименование работы
	Демонтаж дорожного бордюра
	Демонтаж асфальтового покрытия/плитки
	Установка дорожного бордюра БР 100.30.15
	Установка газного бордюра БР 100.20.8

				Иркутская область, г. Слюдянка, ул. Ленина, д. 85, д. 87, д.89, ул. Советская, д.32, ул. Московская, д.4				
Изм.	Лист	№ док.	подпись	Дата	Благоустройство дворовой территории многоквартирных домов, расположенных по адресам: г. Слюдянка, ул. Ленина, д. 85, д. 87, д.89, ул. Советская, д.32, ул. Московская, д.4	Страница	Лист	Листов
			Козырева Е.А.	04.2018		п	2	5
Схема планировочной организации земельного участка М 1:500						Отдел ЖКХ, благоустройства, транспорта и связи администрации СГП		